


DEPARTEMENT D'ILLE ET VILAINE

DIRECTION DEPARTEMENTALE
DE L'EQUIPEMENT

Arrondissement de St-Malo

BUREAU D'EXPLOITATION MARITIME

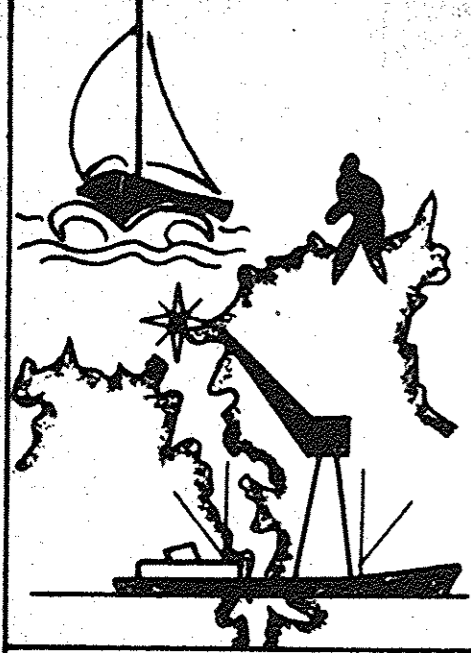

Littoral du département d'Ille et Vilaine

SERVITUDE DE PASSAGE
APPROBATION DU TRACE MODIFIE

COMMUNE DE CANCALE

REGISTRE DES D'ILLE ET VILAINE

Vu pour être annexé à mon arrêté
en date de ce jour.

RENNES, le ... 4 FEV. 1982
Le Préfet,

Pour le Préfet et par délégation
Le Chef de Bureau,

PLAN PARCELLAIRE


ET TOPOGRAPHIQUE



nlc
M. LE CORVAISIER

N° de Classement	ASSISTANT TECHNIQUE	MODIFICATIONS	REFERENCE de la PIECE
	J.M. SEVIN		C 9
	DESSINATEUR		

B. E. M. M. LOUTREL Chef de Section Principal des TPE	ARRONDISSEMENT de S ^t MALO Y. GAUTHIER Ing. des Ponts et Chaussées	DIRECTION DEPARTEMENTALE J. J. LEFEBVRE Ing. en Chef Ponts et Chaussées
Saint Malo le 20 JAN. 1982 <i>Jul</i>	Saint Malo le 25 JAN. 1982 <i>[Signature]</i>	Rennes le

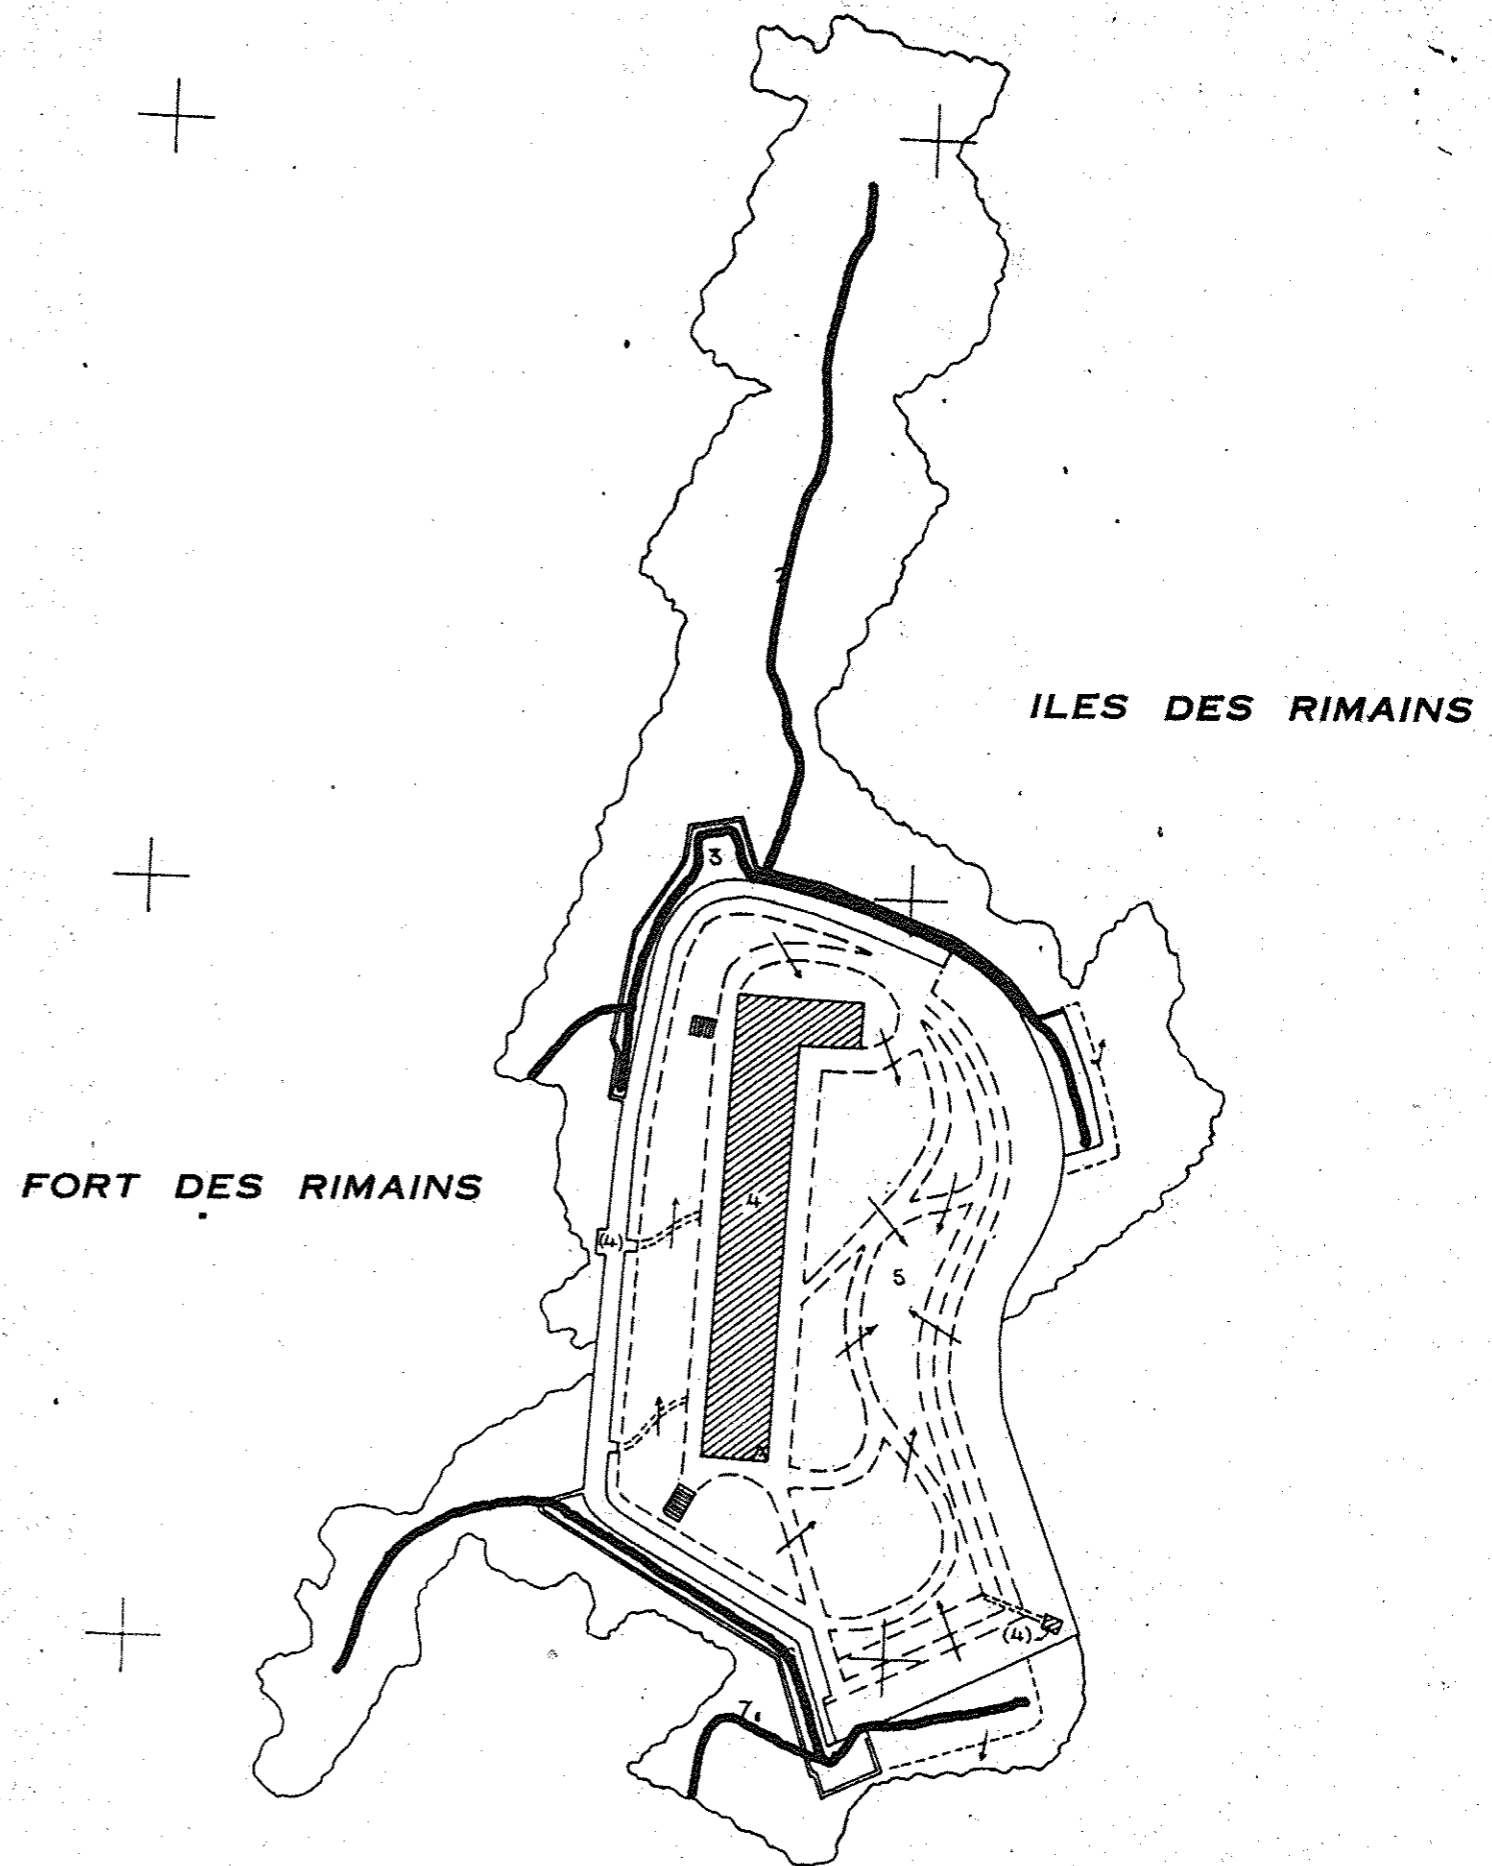

ILES DES RIMAUX

FORT DES RIMAUX