


DIRECTION DEPARTEMENTALE
DE L'EQUIPEMENT

Arrondissement de St-Malo

BUREAU D'EXPLOITATION MARITIME

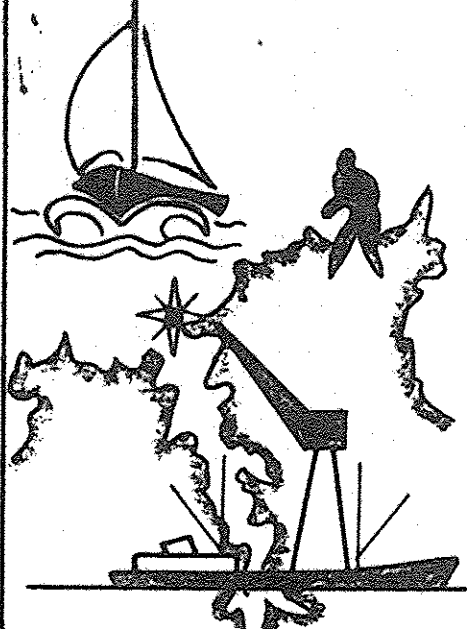

Littoral du département d'Ille et Vilaine

SERVITUDE DE PASSAGE
APPROBATION DU TRACE MODIFIE


COMMUNE DE CANCALE

Vu pour être annexé à mon arrêté
en date de ce jour.
RENNES, le 4 FEV. 1982
Le Préfet,
Pour le Préfet et par délégation
Le Chef de Bureau,



PLAN DE SITUATION

LE CORVAISIER
ECHELLE 1/25000

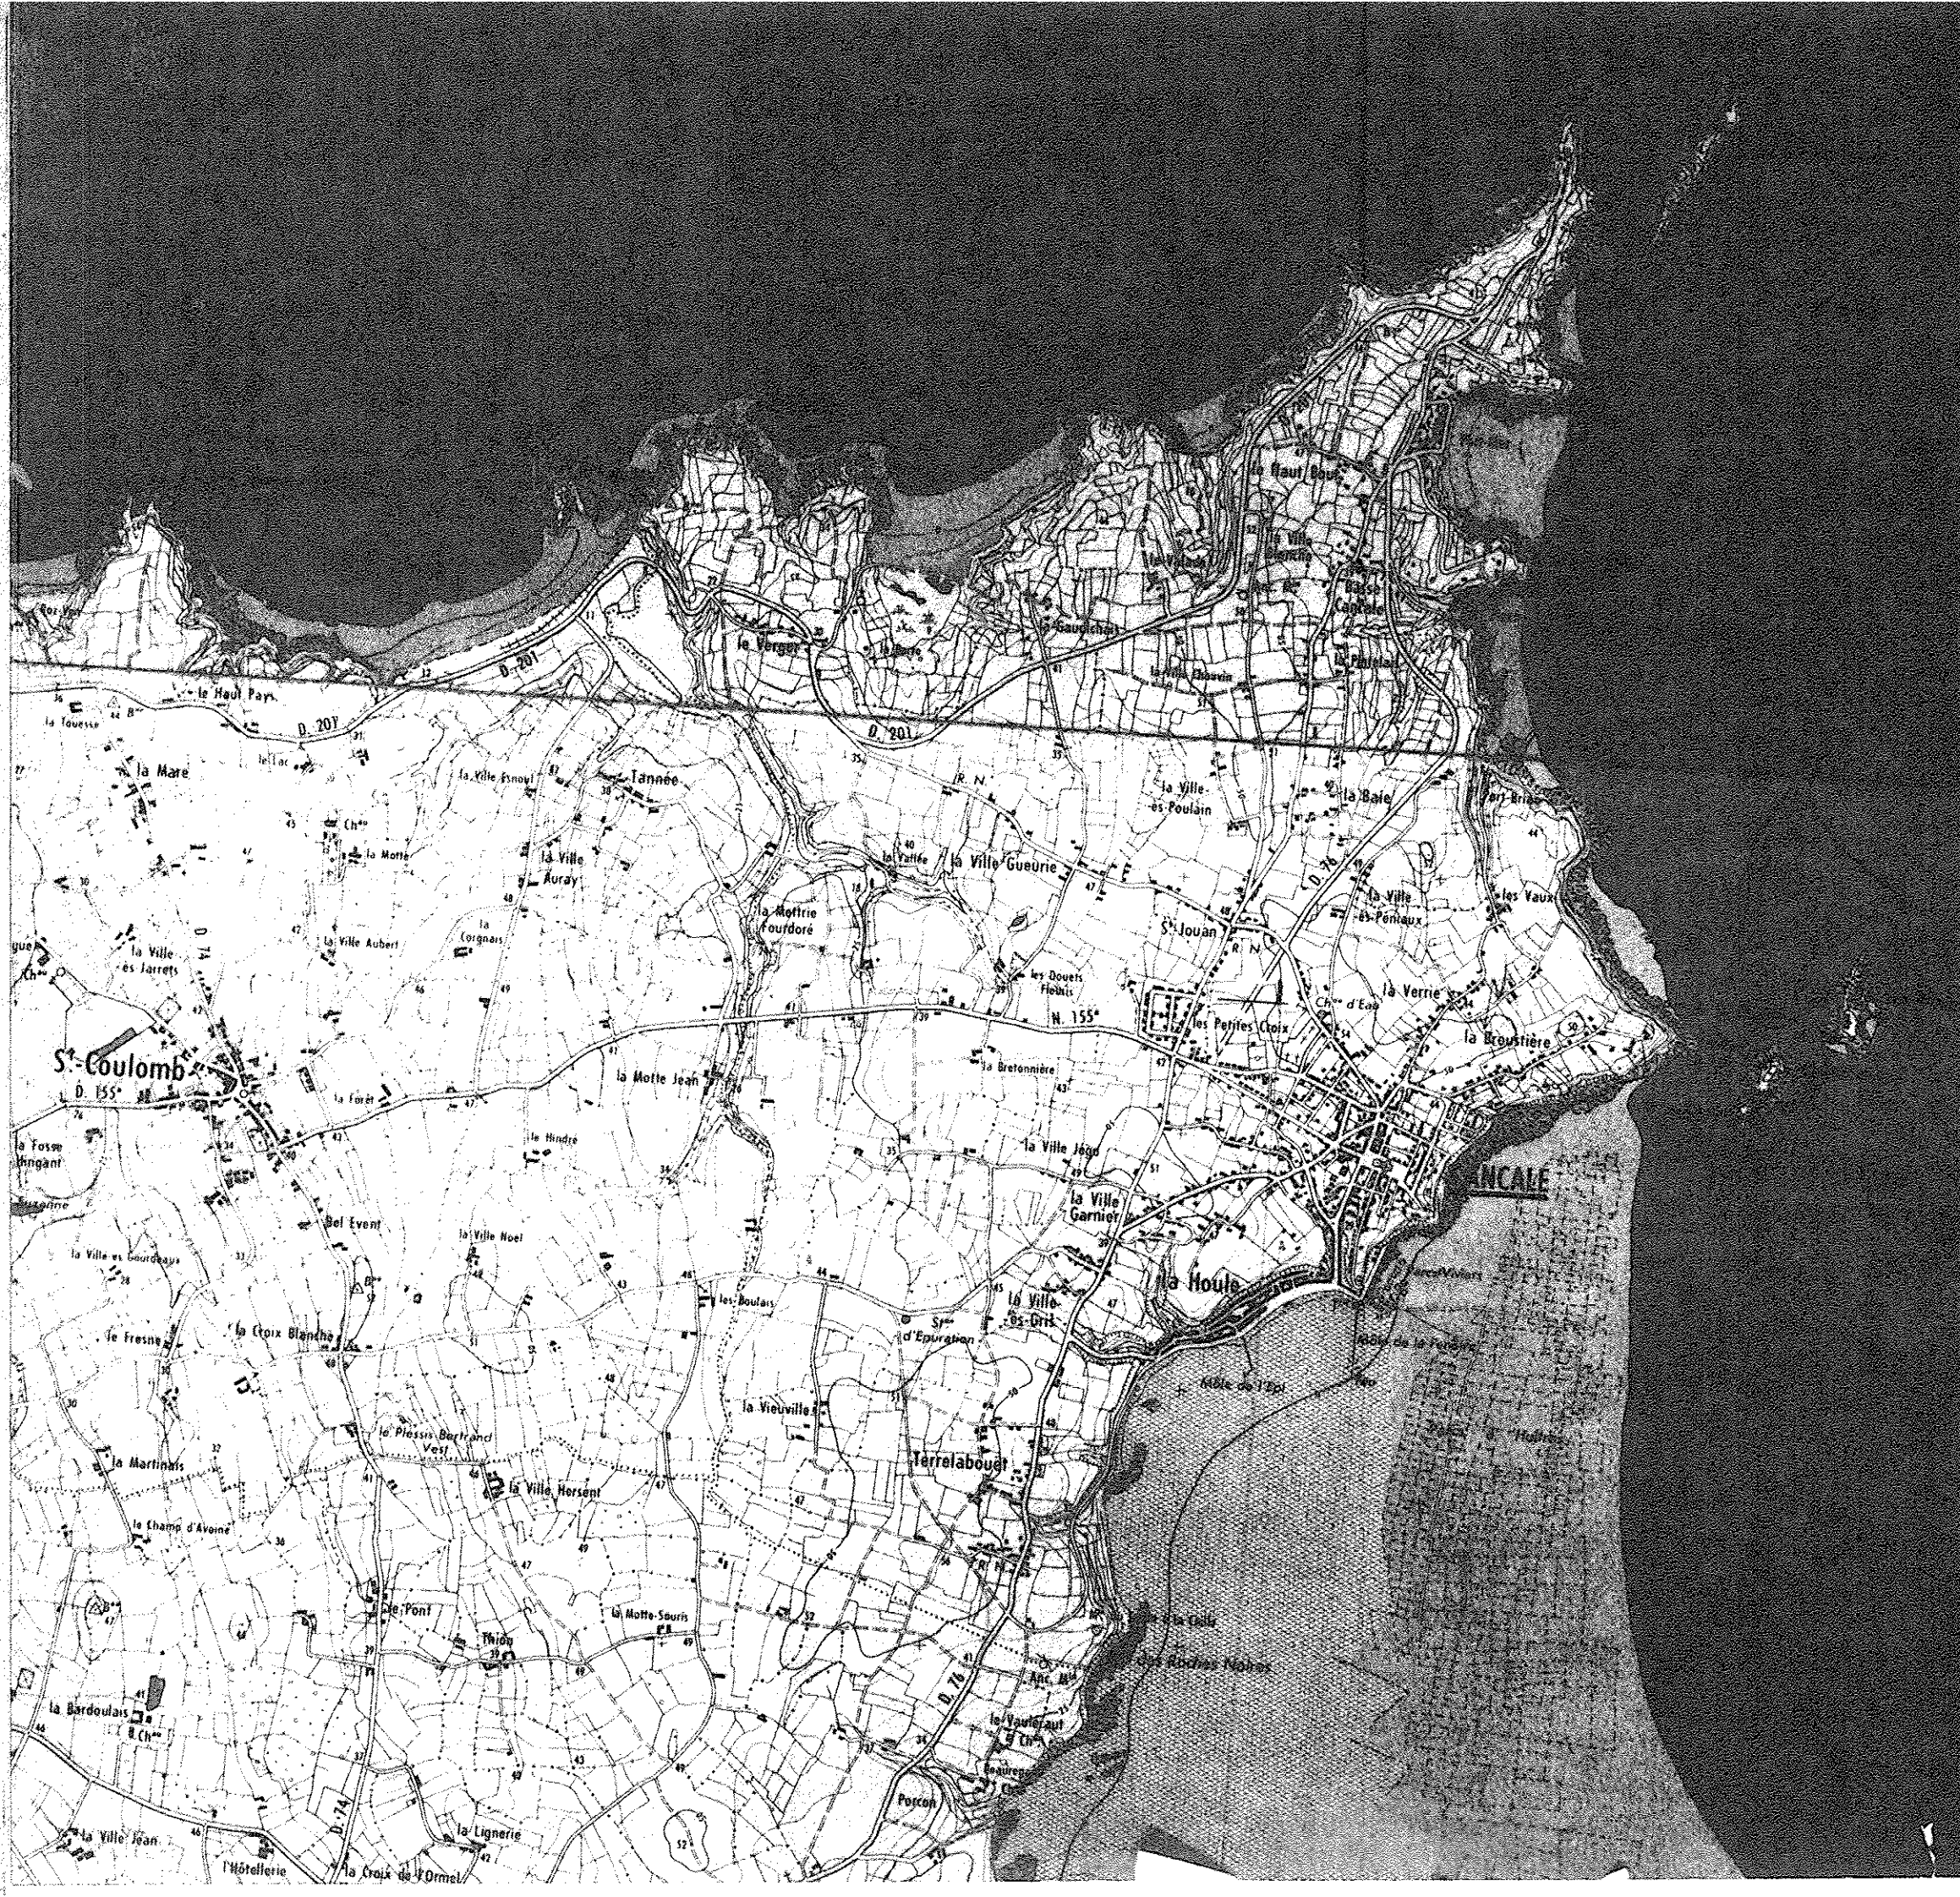

N° de Classement	ASSISTANT TECHNIQUE	MODIFICATIONS	REFERENCE de la PIECE
121	J.M. SEVIN DESSINATEUR		A
B. E. M. M. LOUTREL Chef de Section Principal des TPE	ARRONDISSEMENT de ST-MALO Y. GAUTHIER Ing. des Ponts et Chaussées	DIRECTION DEPARTEMENTALE J. J. LEFEBVRE Ing. en Chef Ponts et Chaussées	
Saint Malo le 20 JAN. 1982	Saint Malo le 5 JAN. 1982	Rennes le	