

COMMUNE DE
LANCIEUX

DOSSIER D'APPROBATION
PLAN PARCELLAIRE

DU MOULIN DE ROCHE GOOD A LA TOUCHE

Modification et Suspension de
la Servitude de Passage des Piétons sur le Littoral

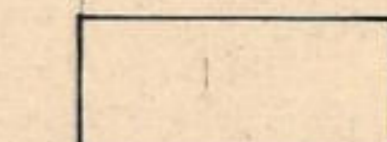
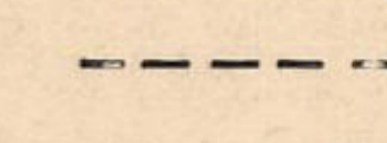

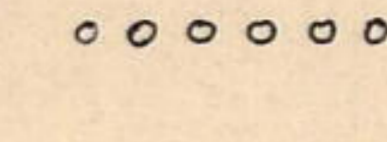
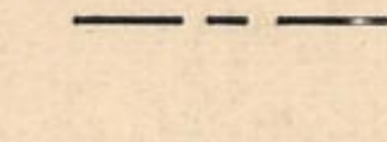


DIRECTION DÉPARTEMENTALE DE L'ÉQUIPEMENT
SERVICE AMÉNAGEMENT
Bureau des Politiques et de la Coordination - Actions de l'État

JUIN 1990

ECHELLE 1/2500^e

LEGENDE

-  SERVITUDE DE DROIT
-  SERVITUDE MODIFIEE
-  SERVITUDE SUSPENDUE
-  CONTINUTE DU CHEMINEMENT SUR LE DOMAINE PUBLIC
-  LIMITE DES SECTIONS CADASTRALES
- 1-2 REFERENCE A LA NOTICE EXPLICATIVE

NUMEROS DES PARCELLES GREVEES DE SERVITUDE	
Section AO	107-98-106-88-87-85-84-77-76-75-74 72-56-55-54-57-58-53-52-49-41-40 39-22-21-20-19-18-17-16-6
Section AP	30-29-27-26-25-20-19-18-13

1 ANCIEN MOULIN A
USAGE D'HABITATION

FREMUR

DU

2

3

5

4

ABRI SITUÉ A MOINS DE
15^m DU RIVAGE

6 Plage des
Grognet

7

AP

AD

la Ville Carbo

la Chambre

la Ridelaïs

la Nouvelaïs

la Nouvelaïs

la Provotais

Doirelle

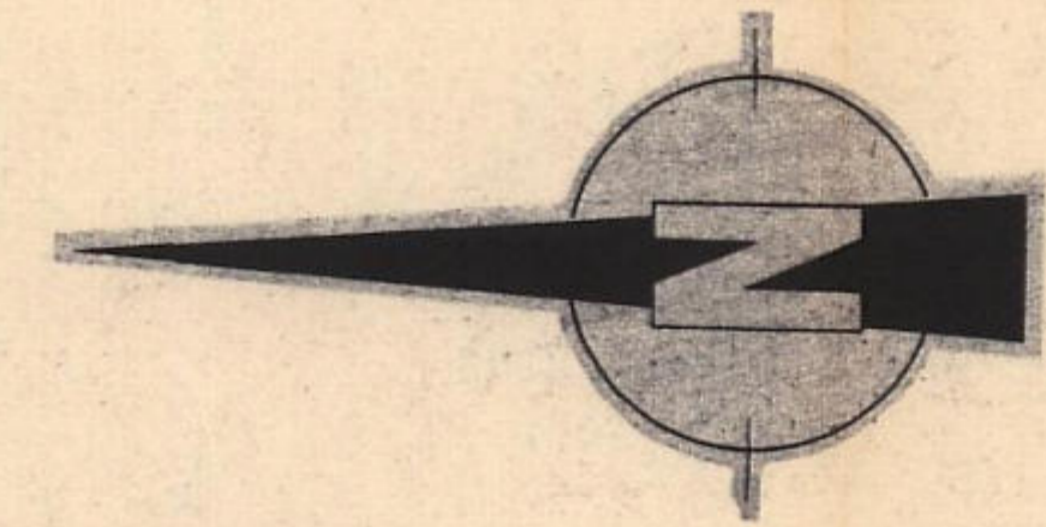
PLOUBALAY

DE
COMMUNE

COMMUNE

DE

PLOUBALAY



COMMUNE

DE

SAINT-BRIAC-SUR-MER

(ILLE-ET-VILAINE)