

Littoral du département d'Ille et Vilaine

SERVITUDE DE PASSAGE
APPROBATION DU TRACE MODIFIE

COMMUNE DE LA RICHAIRAIS


Vu pour être annexé à mon arrêté en date de ce jour, RENNES, le 29 JAN. 1982. Le Préfet, Le Chef de Bureau,

PLAN PARCELLAIRE ET TOPOGRAPHIQUE

N° de Classement	ASSISTANT TECHNIQUE	MODIFICATIONS	REFERENCE de la PIECE
242	J.M. SEVIN DESSINATEUR		C1
S. E. M. M. LOUREL Chef de Section Principal des TPE		ARRONDISSEMENT DE ST-MALO Y. GAUTHIER Ing. des Ponts et Chaussées	DIRECTION DEPARTEMENTALE J. J. LEBEVRE Ing. en Chef Ponts et Chaussées
Saint Malo le 20 JAN. 1982		Saint Malo le 20 JAN. 1982	Rennes le 17 JAN. 1982

LEGENDE

- Servitude de droit
- Report de la servitude sur le domaine privé
- + + + Cheminement sur le domaine public maritime avec suspension concomitante de la servitude de droit
- o o o Continuité possible du cheminement

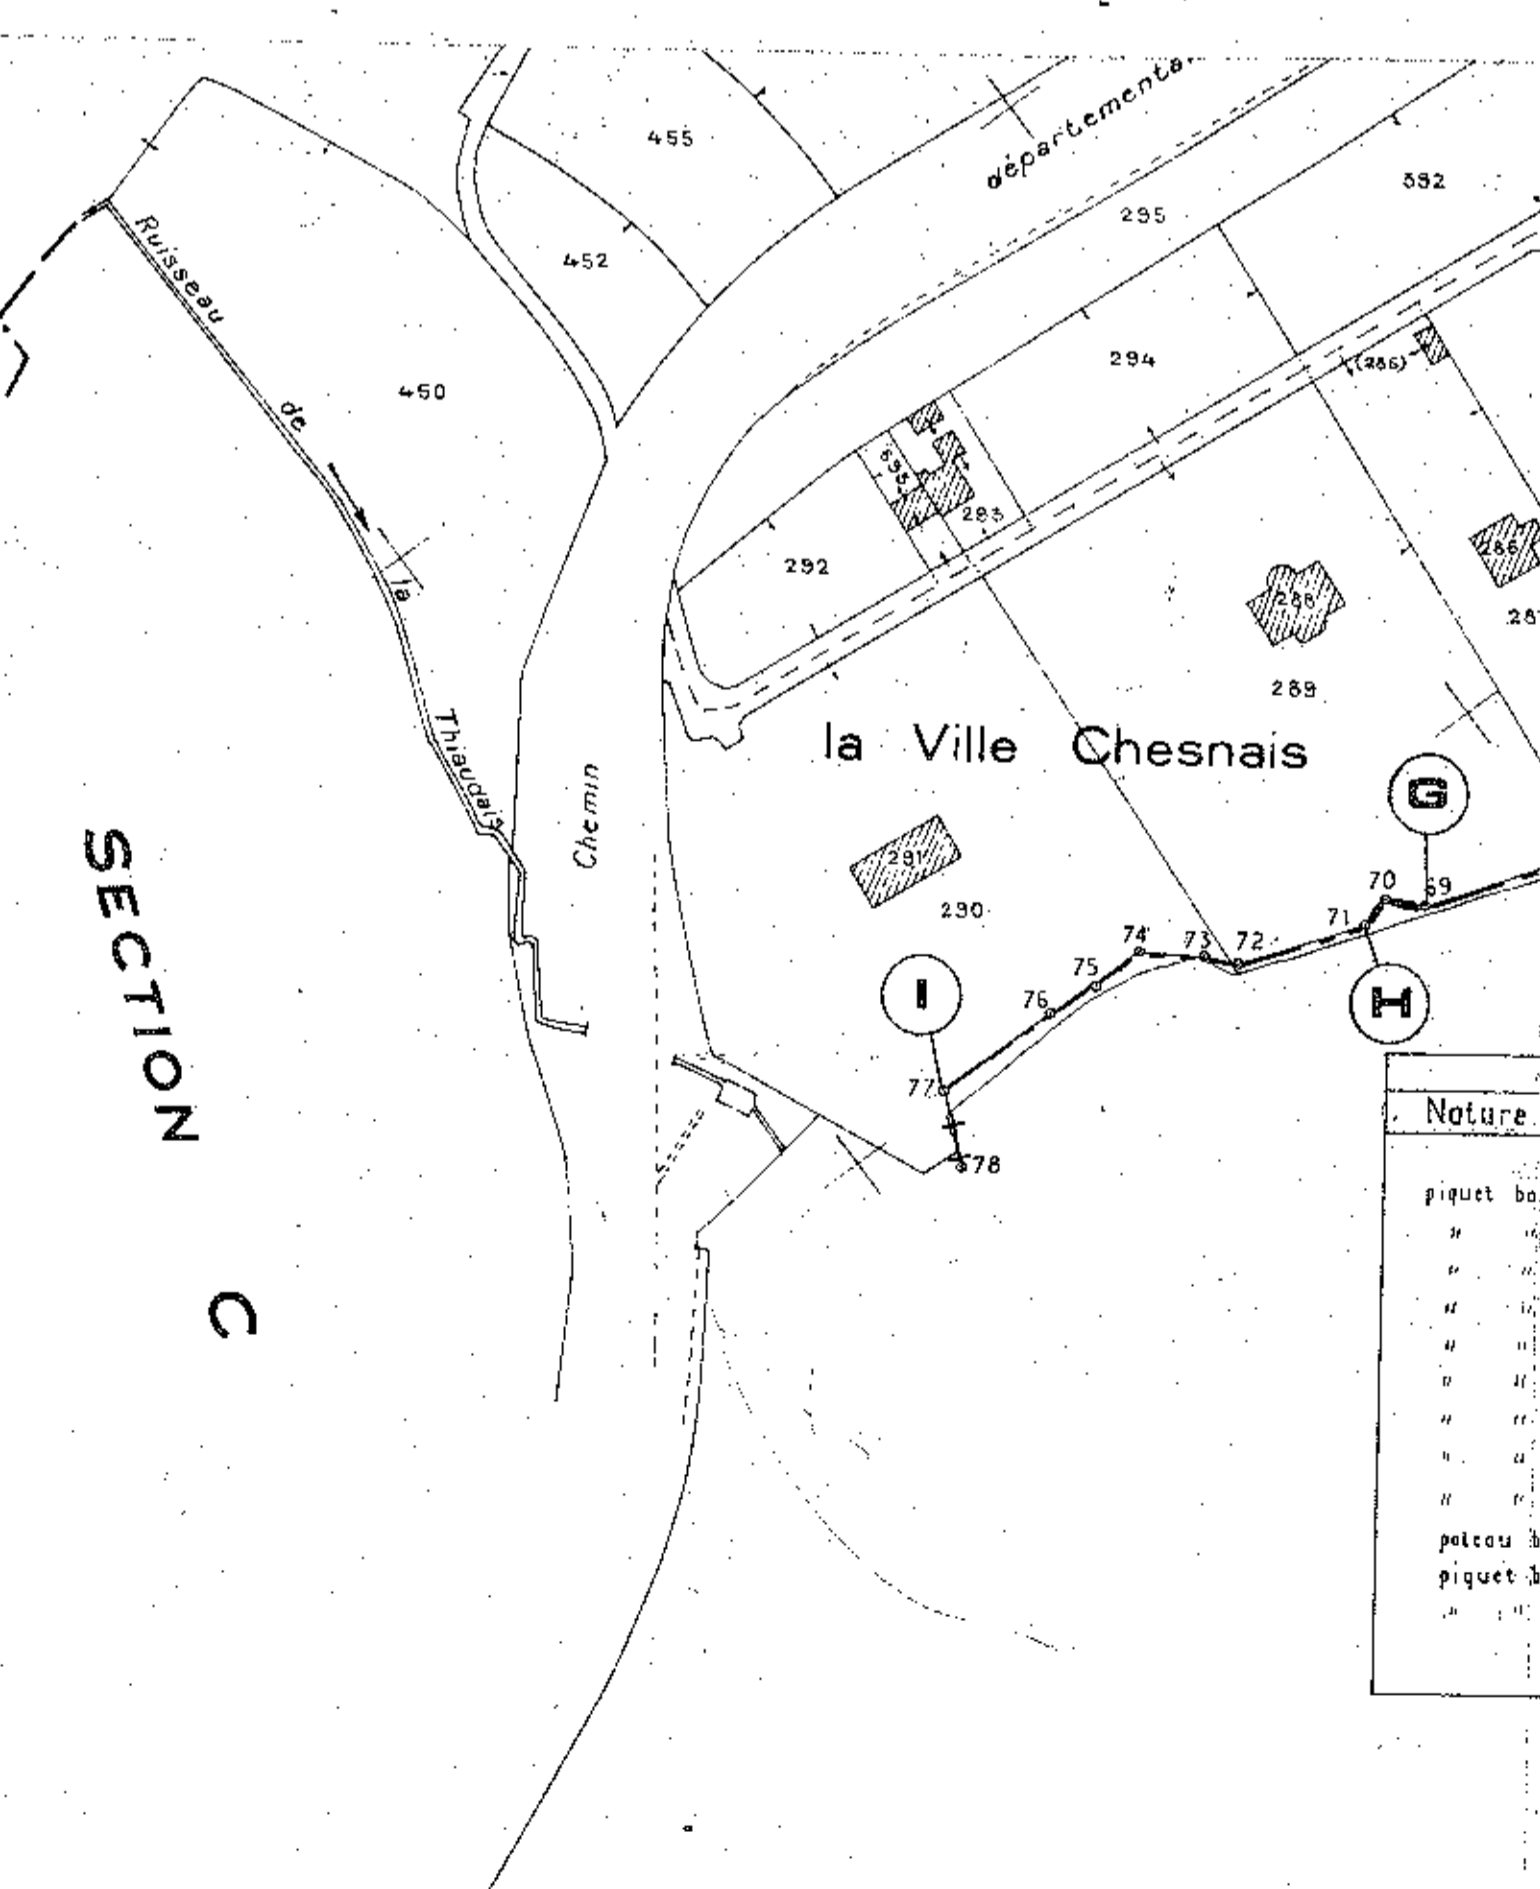

Nature	N°	COORDONNEES LAMBERT		COORDONNEES LAMBERT		N°	Nature
		X	Y	X	Y		
piquet bois	54	277 924,20	10722,85	277 852,15	110629,19	67	piquet bois
"	55	" 915,06	" 10703,10	" 855,78	" 626,00	68	piquet bois
"	56	" 302,83	" 696,00	" 846,98	" 601,17	69	"
"	57	" 897,28	" 692,62	" 842,48	" 596,26	70	marque béton
"	58	" 891,72	" 685,37	" 843,62	" 590,84	71	piquet bois
"	59	" 886,80	" 677,08	" 835,53	" 570,49	72	"
"	60	" 893,20	" 654,79	" 832,99	" 565,39	73	"
"	61	" 884,28	" 652,27	" 828,12	" 557,45	74	"
"	62	" 877,65	" 652,57	" 825,84	" 548,51	75	"
piquet béton	63	" 872,12	" 646,90	" 824,93	" 535,40	76	"
piquet bois	64	" 867,17	" 641,66	" 824,67	" 517,36	77	"
"	65	" 860,27	" 634,97	" 836,59	" 512,21	78	plaque égout.



COORDONNEES LAMBERT			
Nature	N°	X	Y
pointe en fer	1	278 002,27	111537,82
"	2	" 012,03	" 530,73
"	3	" 017,15	" 524,20
"	4	" 025,80	" 522,83
"	5	" 034,26	" 525,26
"	6	" 049,45	" 525,86
"	7	" 072,97	" 535,99
"	8	" 077,40	" 543,74
"	9	" 085,63	" 546,03
"	10	" 093,30	" 549,90
"	11	" 099,59	" 549,59
"	12	" 103,43	" 542,95
"	13	" 102,89	" 535,54
"	14	" 100,55	" 528,10
"	15	" 100,84	" 521,30
"	16	" 103,15	" 516,82
"	17	" 103,09	" 512,54
"	18	" 093,03	" 507,74
"	19	" 098,70	" 503,79
"	20	" 097,23	" 496,50
"	21	" 097,84	" 490,38
"	22	" 093,75	" 483,35
"	23	" 100,34	" 479,17
"	24	" 100,08	" 475,25
"	25	" 104,03	" 469,73
"	26	" 104,21	" 462,52
"	27	" 108,92	" 455,23
"	28	" 110,05	" 449,15
"	29	" 111,09	" 435,95
"	30	" 115,94	" 431,49
"	31	" 118,81	" 425,67
marque béton	32	" 129,62	" 410,77
piquet bois	33	" 142,91	" 409,45
"	34	" 148,18	" 410,69
"	35	" 152,81	" 408,84
"	36	" 163,14	" 412,65
"	37	" 171,62	" 412,13
"	38	" 186,38	" 392,92
"	39	" 202,20	" 396,69
"	40	" 213,60	" 385,45
"	41	" 207,51	" 378,04
"	42	" 208,55	" 356,65
"	43	" 200,42	" 341,57
"	44	" 201,56	" 321,99
"	45	" 199,34	" 312,00
"	46	" 200,01	" 305,15
"	47	" 204,53	" 300,57
"	48	" 211,70	" 291,87
"	49	" 219,10	" 279,31
"	50	" 219,62	" 272,74
"	51	" 225,98	" 266,22
"	52	" 215,52	" 252,66
pointe en fer	53	" 207,96	" 236,60