

Vu pour être annexé à mon arrêté
de ce jour,

Pour le Préfet,
Le Directeur

Bernard MARIOTTE



Liberté - Égalité - Fraternité
RÉPUBLIQUE FRANÇAISE

PRÉFET D'ILLE-ET-VILAINE

Préfecture
Direction des collectivités locales
Bureau de l'urbanisme

**Approbation du tracé de la servitude de passage des piétons le long du littoral
de la commune de Saint-Briac sur Mer (Ille-et-Vilaine)**

Arrêté du 4 février 2015

Annexe 2

- **Plan de situation**
- **Plans parcellaires : B 3.1 - B 3.2 - B 3.3 - B 3.4**



maître d'ouvrage
 PREFECTURE
 DE
 L'ILLE ET VILAINE

SERVITUDE DE PASSAGE
 COMMUNE DE SAINT-BRIAC



APPROBATION DU TRACE MODIFIE


PLAN PARCELLAIRE
 (Roche-Good - le Frémur)



maître d'oeuvre
 Direction Départementale
 des Territoires et de la Mer
 d'Ille et Vilaine

DAL, Plan de Saint-Malo - SCDIAR - Pôle DPMQZ
 21, rue Dupuy Troad - CS 51802 - 35438 Saint-Malo cedex
 Tél : 02 99 20 87 40 - Fax : 02 99 20 87 41 - ddt@ddt@illevilaine.gouv.fr

A Saint-Malo
 Le Chef du SCDIAR
 Gonzague de Moncuit
 Modifié le :
 Echelle : 1/1250
 Référence : **B.3.1**
 Référence dossier :
 03 2013

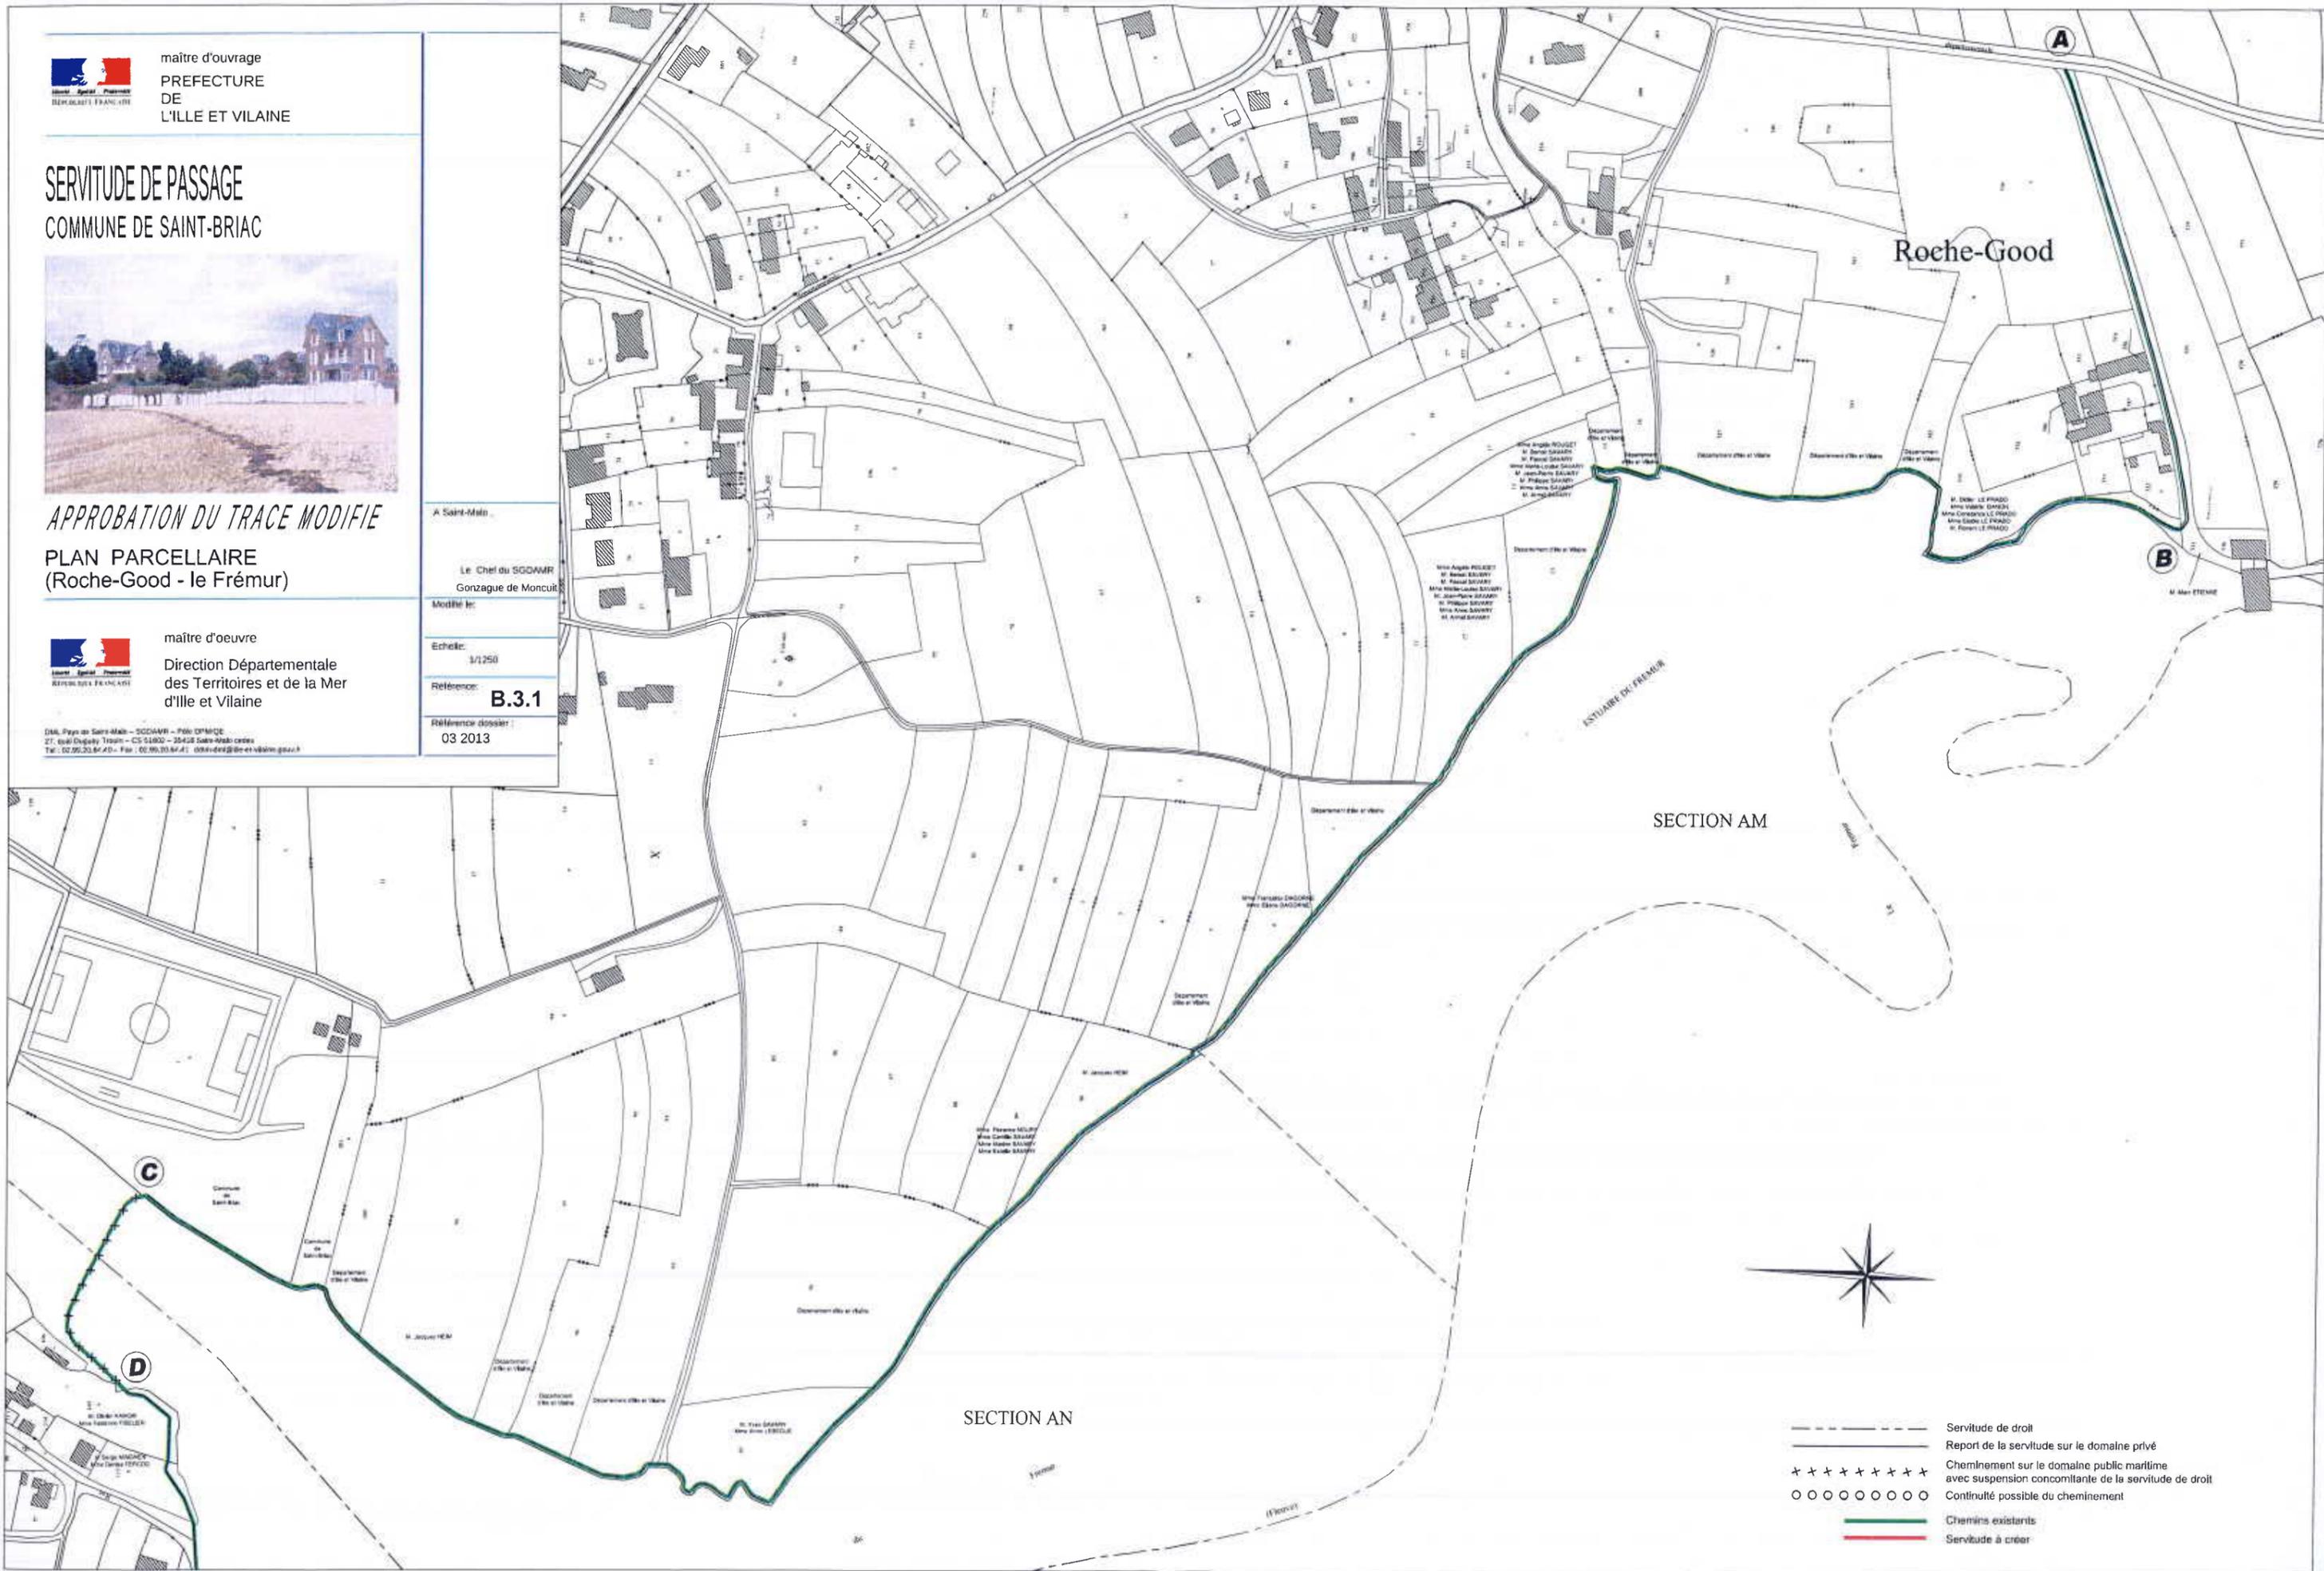

- Servitude de droit
- Report de la servitude sur le domaine privé
- +++++ Cheminement sur le domaine public maritime avec suspension concomitante de la servitude de droit
- OOOOOOOO Continuité possible du cheminement
- Chemins existants
- Servitude à créer


SERVITUDE DE PASSAGE
 COMMUNE DE SAINT-BRIAC




APPROBATION DU TRACE MODIFIE
PLAN PARCELLAIRE
 (le Frémur - le Balcon d'Emeraude)

D.S. Rue de Saint-Malo - 35000 SAINT-BRIAC - FRANCE
 21 rue de la République - CS 10007 - 35000 SAINT-BRIAC
 Tél. 02 99 20 80 00 - Fax 02 99 20 80 01 - ddt@illevilaine.fr

A Saint-Malo
 Le Chef du SODAMR
 Gonzague de Moncut
 Modèle n°
 Echelle:
 1/250
 Référence:
B.3.2
 Référence dossier:
 03 2013

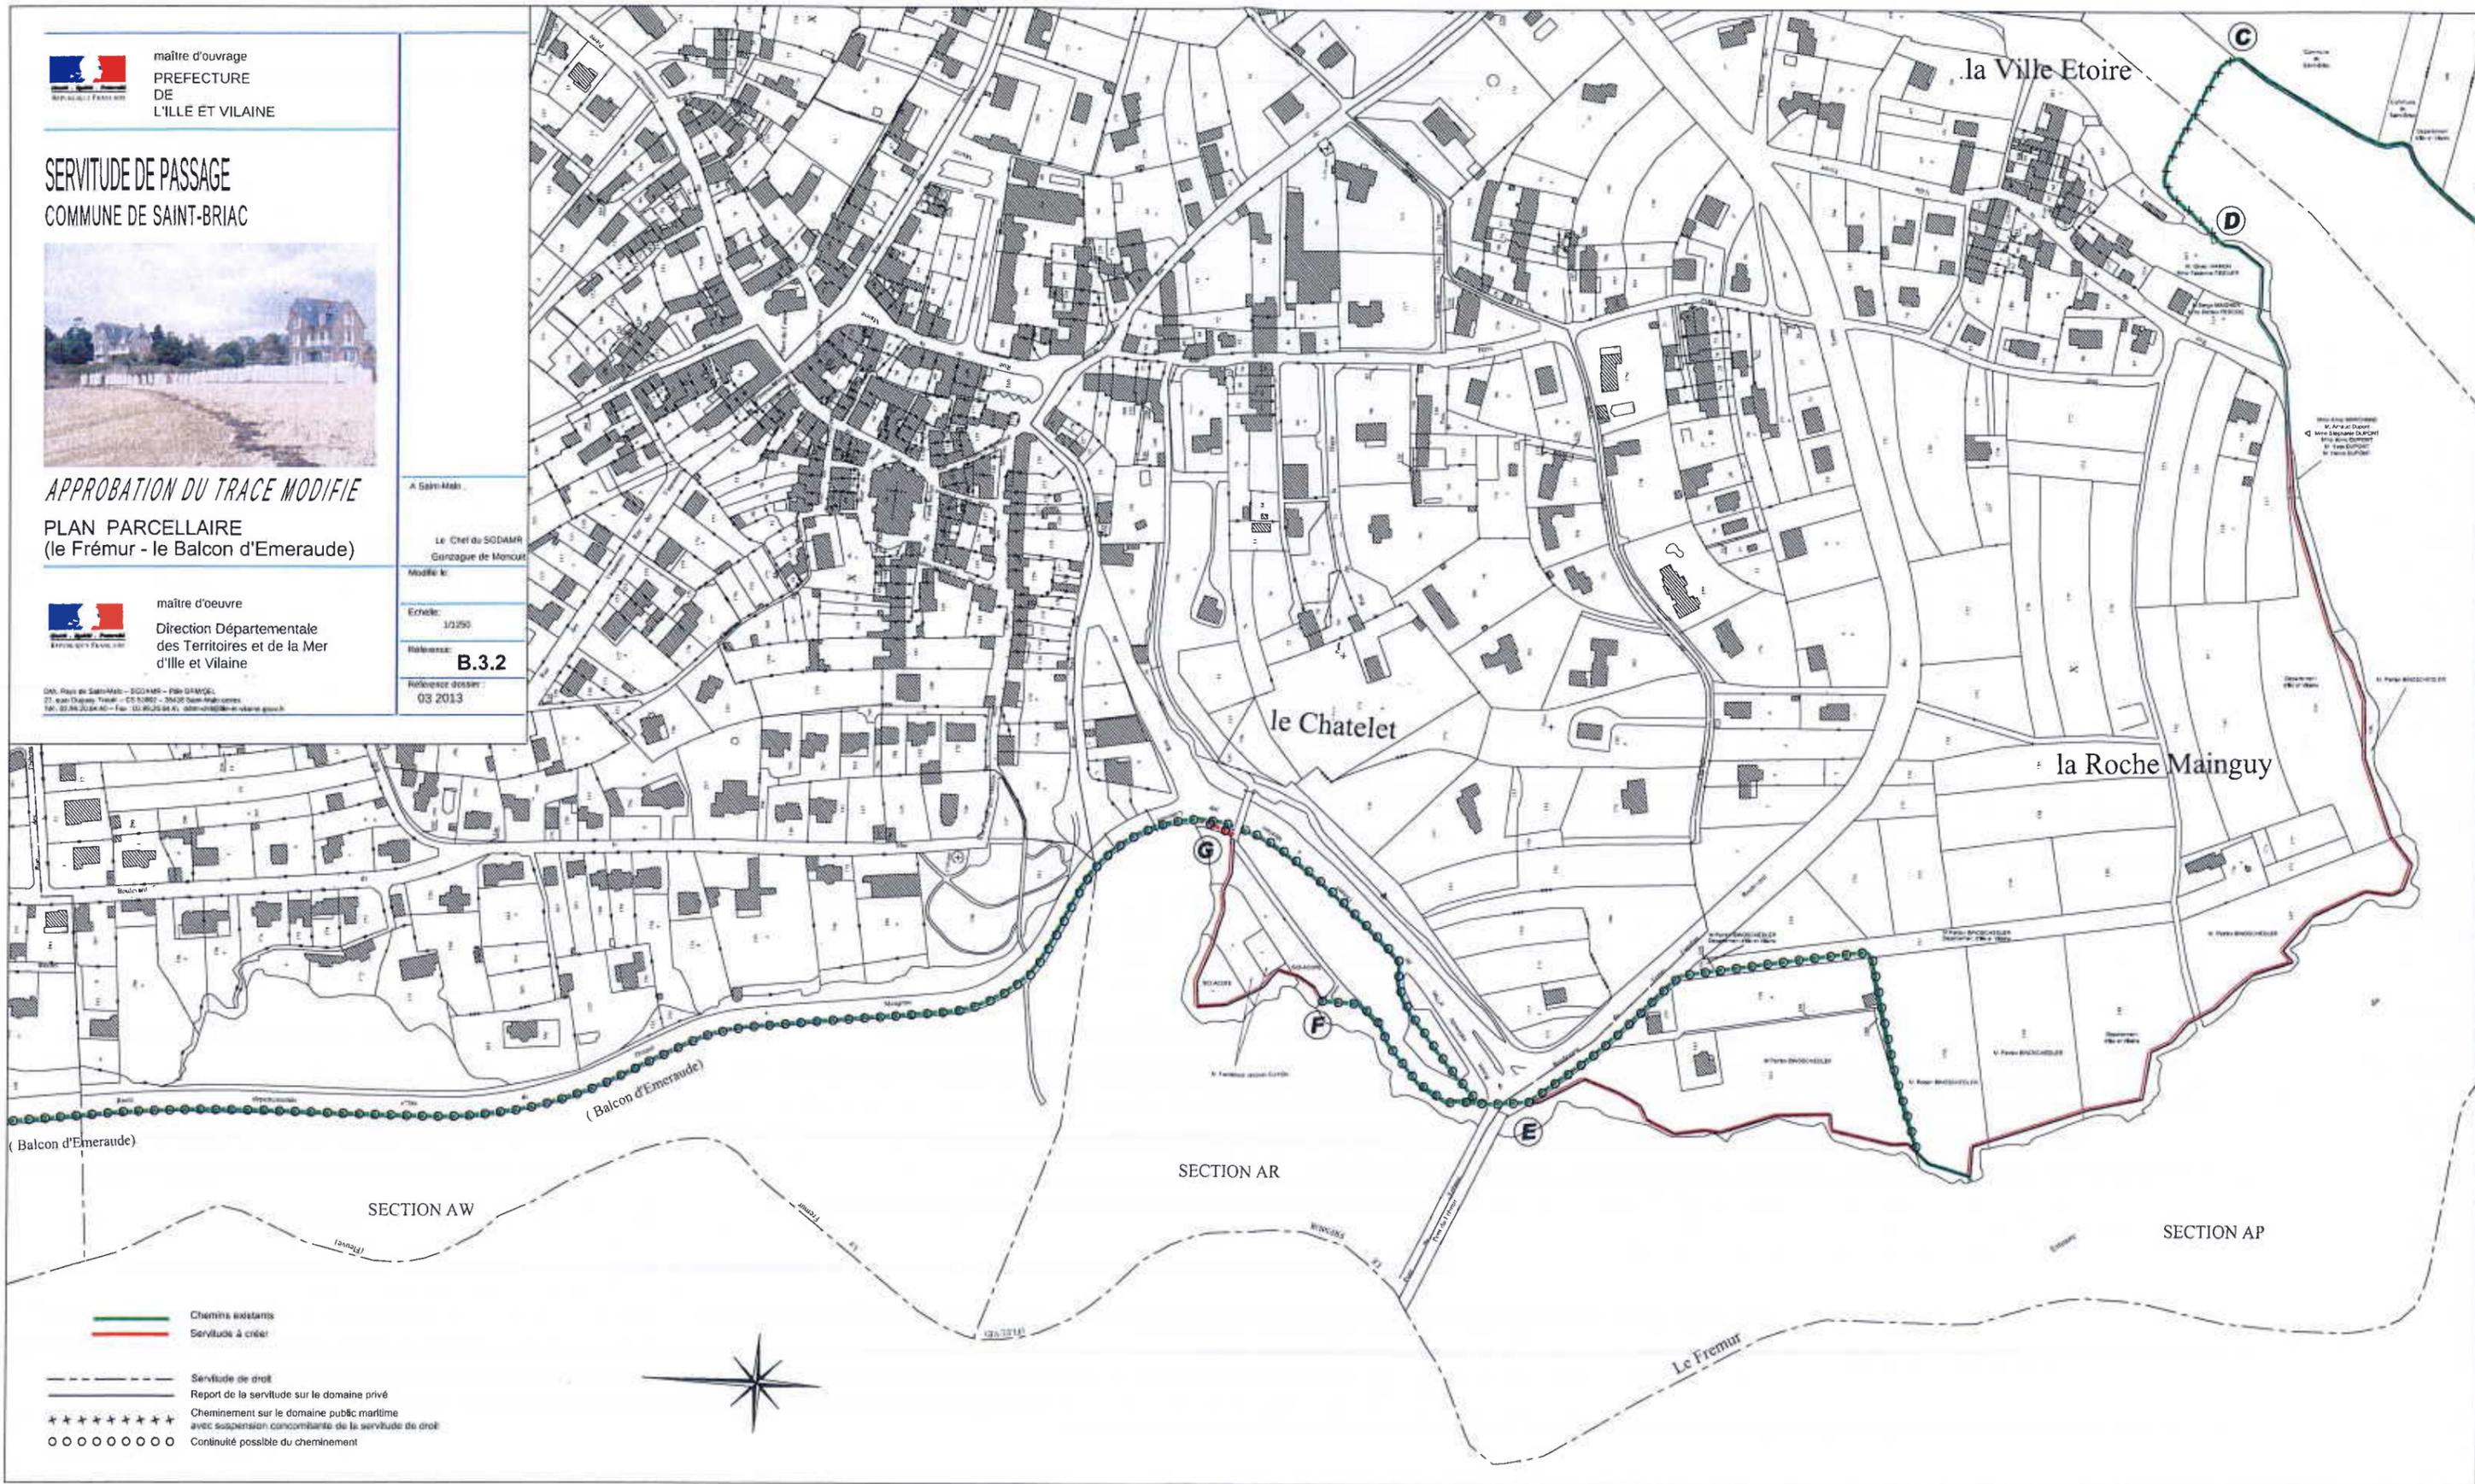

-  Chemins existants
-  Servitude à créer
-  Servitude de droit
-  Report de la servitude sur le domaine privé
-  Cheminement sur le domaine public maritime avec suspension concomitante de la servitude de droit
-  Continuité possible du cheminement

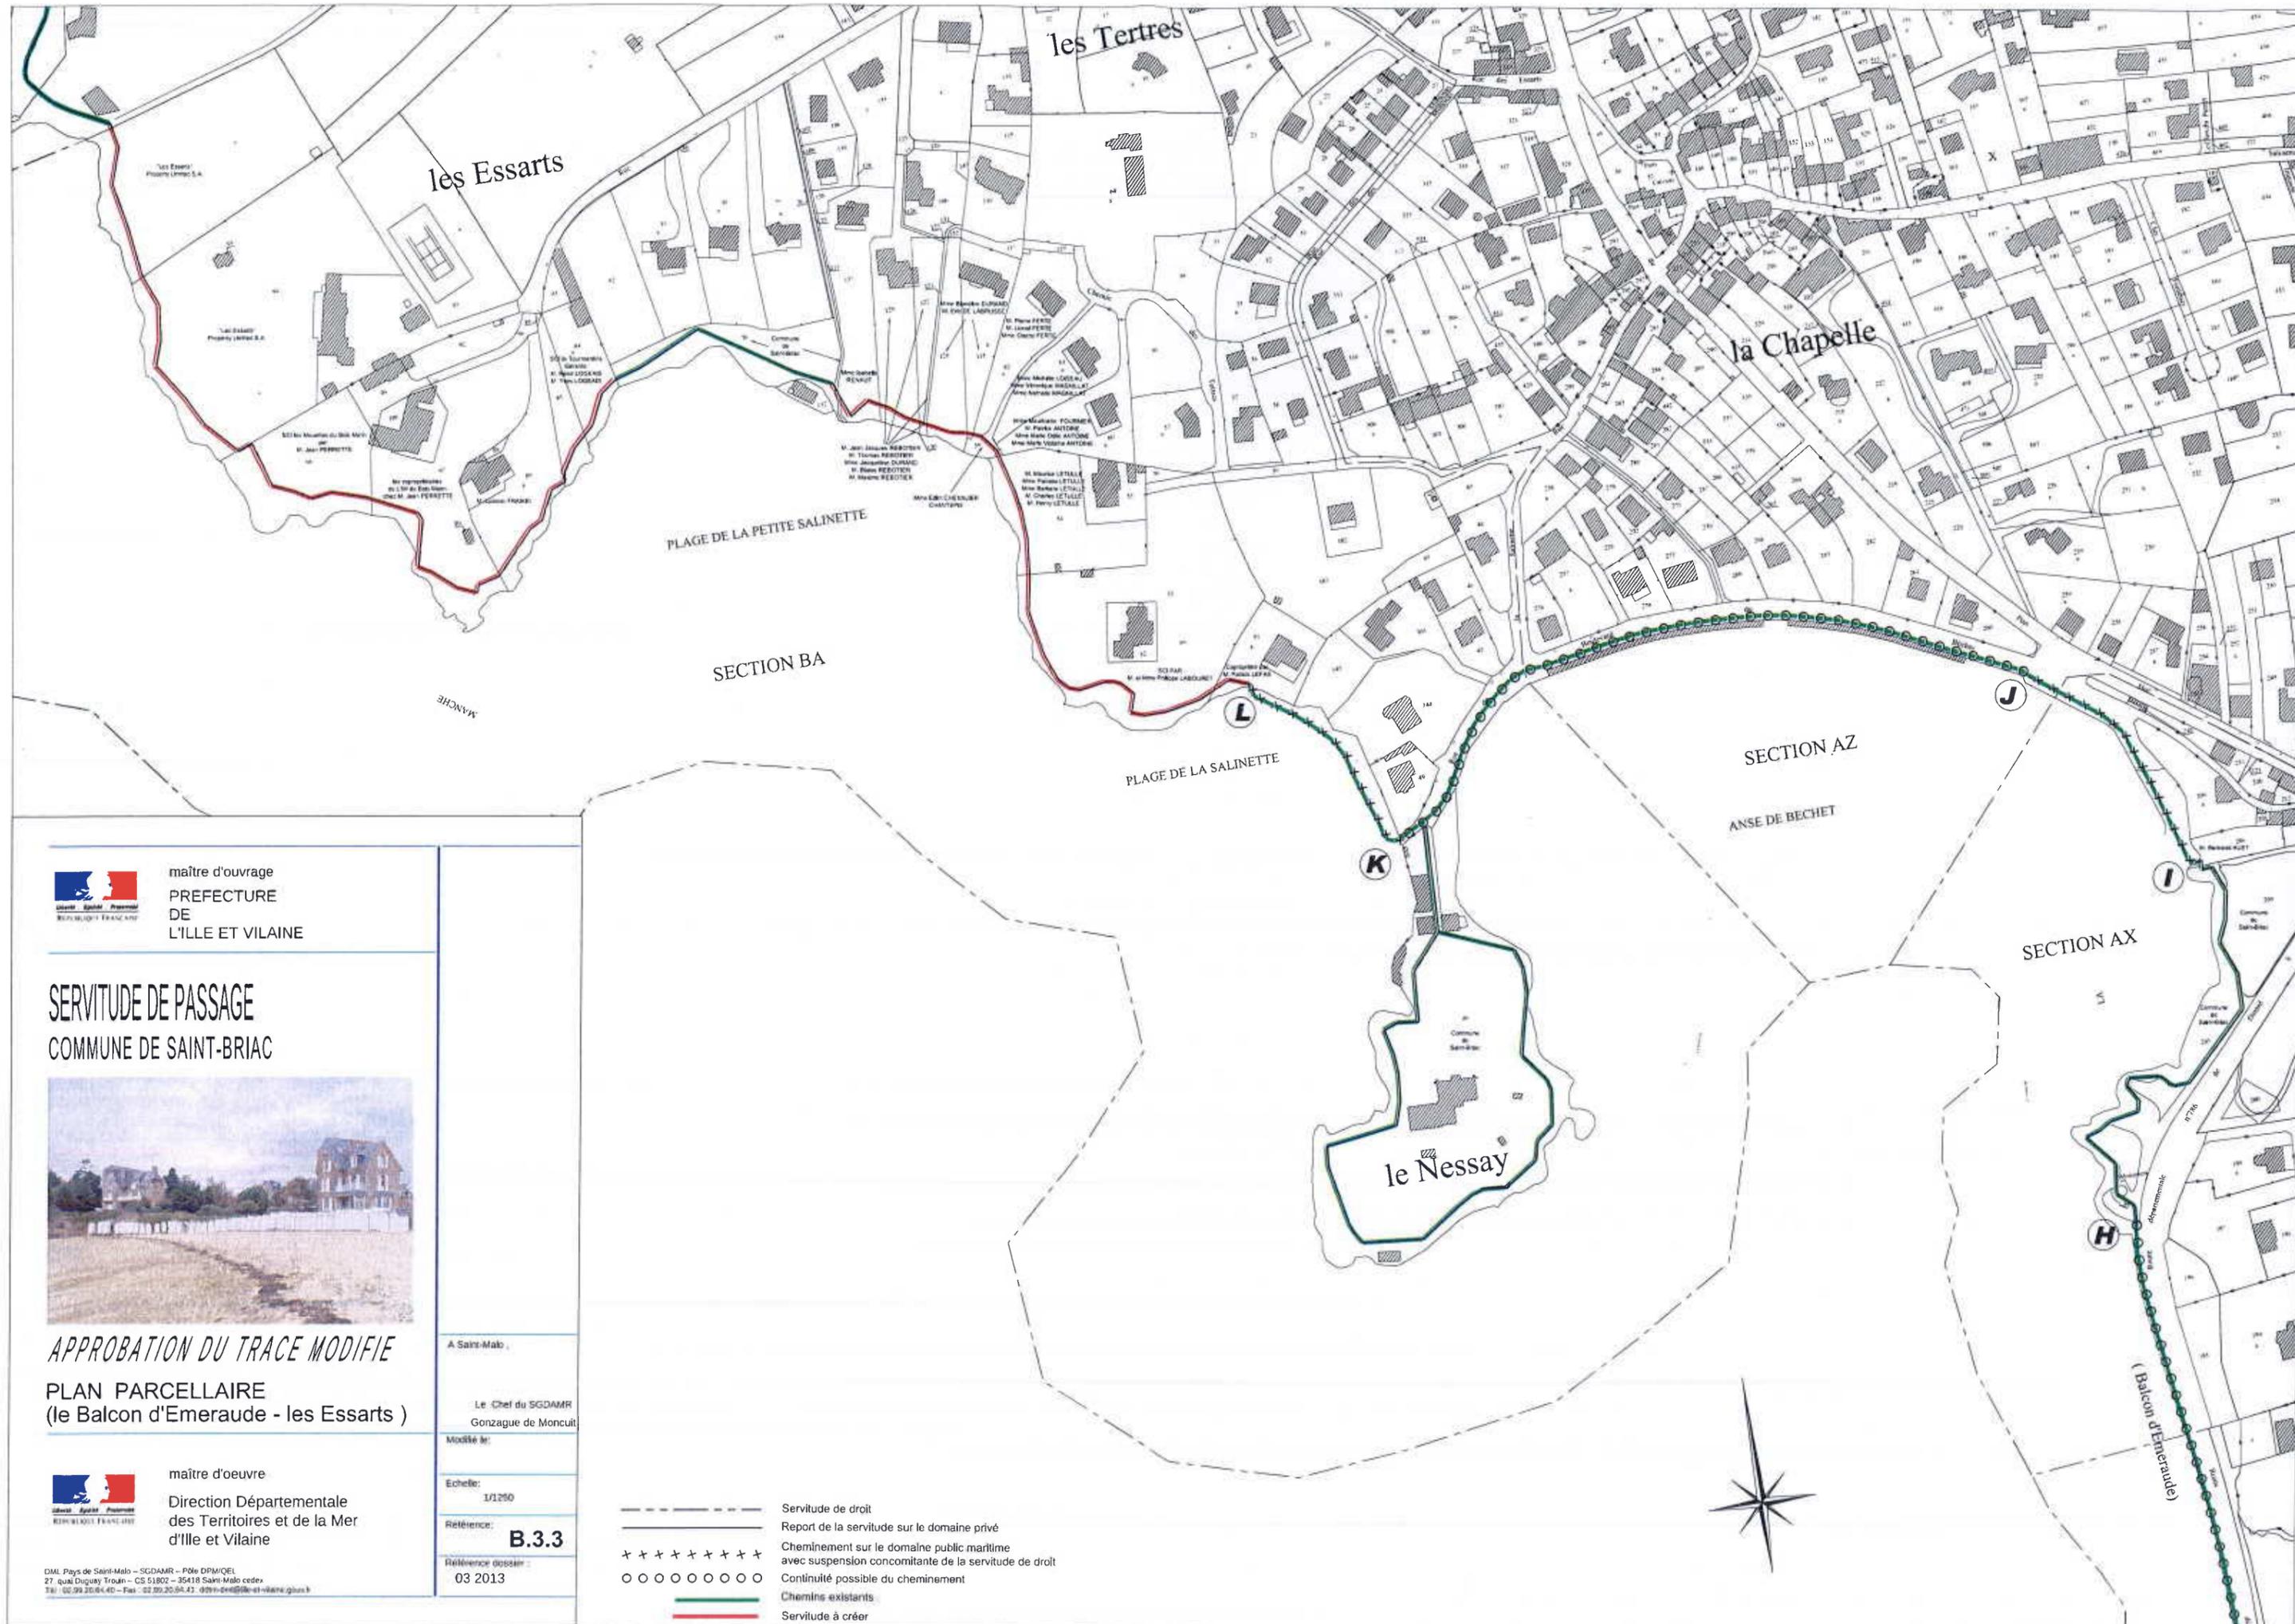

maître d'ouvrage
**PREFECTURE
 DE
 L'ILLE ET VILAINE**

**SERVITUDE DE PASSAGE
 COMMUNE DE SAINT-BRIAC**



APPROBATION DU TRACE MODIFIE
**PLAN PARCELLAIRE
 (le Balcon d'Emeraude - les Essarts)**




maître d'oeuvre
**Direction Départementale
 des Territoires et de la Mer
 d'Ille et Vilaine**

A Saint-Malo
 Le Chef du SGDAMR
 Gonzague de Moncuit
 Modifié le :
 Echelle : 1/1250
 Référence : **B.3.3**
 Référence gosselin :
 03 2013

- Servitude de droit
- Report de la servitude sur le domaine privé
- +++++ Cheminement sur le domaine public maritime avec suspension concomitante de la servitude de droit
- o o o o o Continuité possible du cheminement
- Chemins existants
- Servitude à créer

DML Pays de Saint-Malo - SGDAMR - Pôle DPM/OEL
 27, quai Duguay Trouin - CS 51802 - 35418 Saint-Malo cedex
 Tél : 02 99 20 84 40 - Fax : 02 99 20 84 42 - 0991-040@ille-et-vilaine.gouv.fr

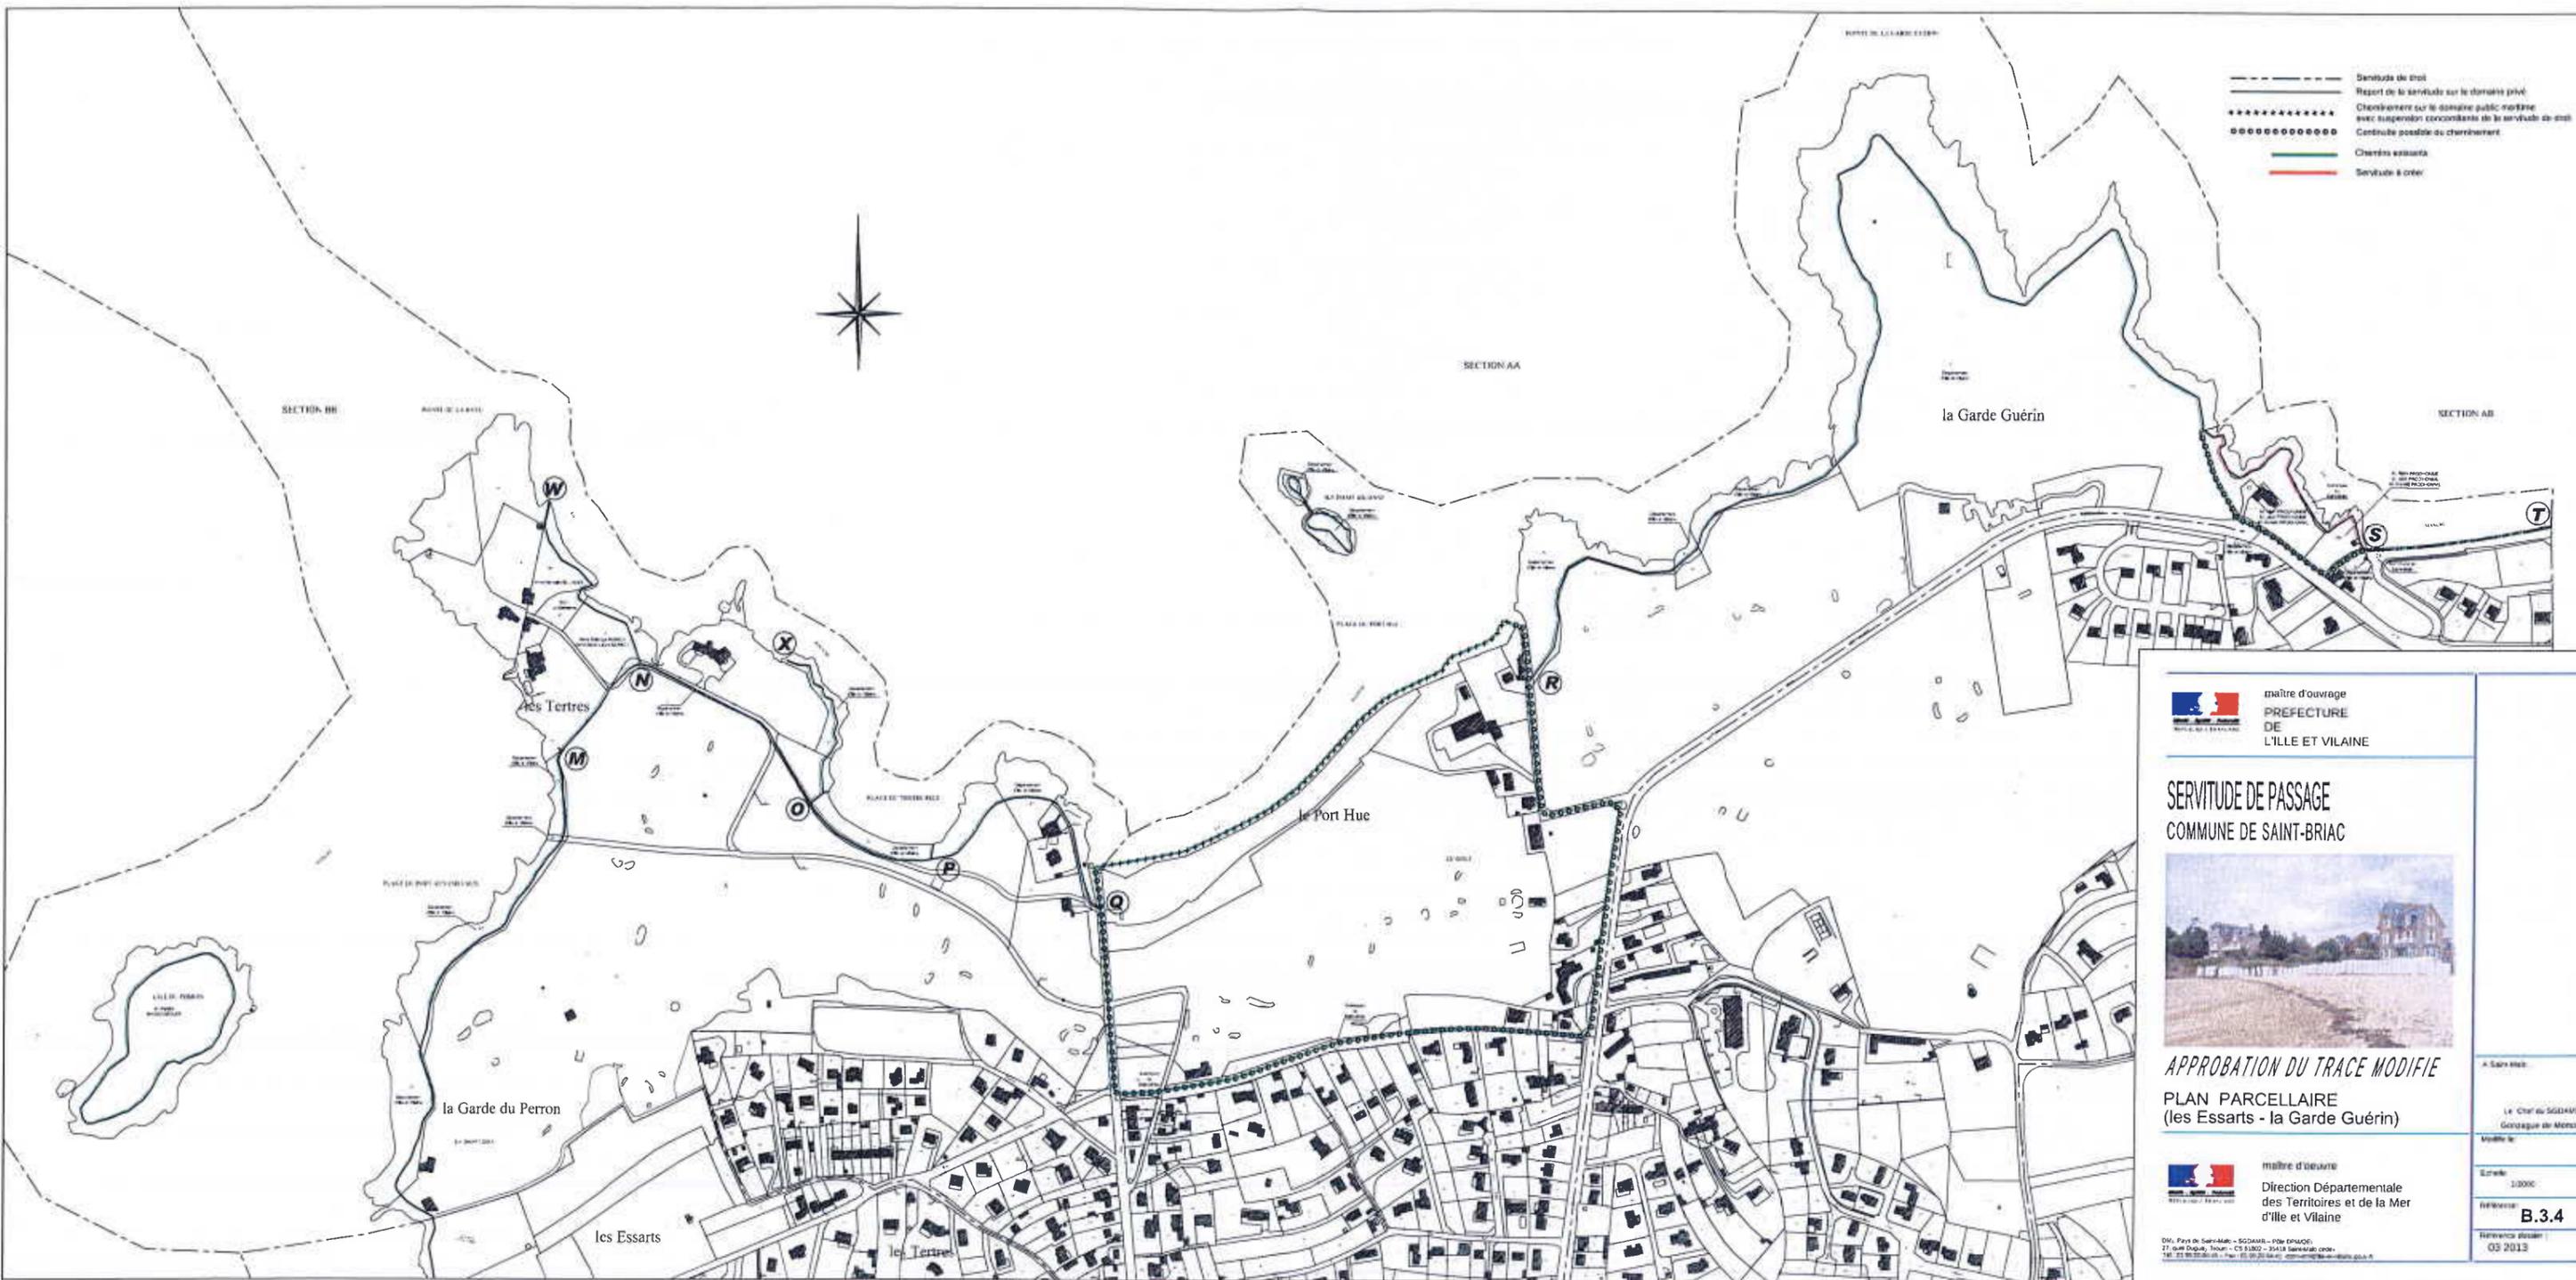

maître d'ouvrage
PREFECTURE DE L'ILLE ET VILAINE

**SERVITUDE DE PASSAGE
 COMMUNE DE SAINT-BRIAC**



APPROBATION DU TRACE MODIFIE

**PLAN PARCELLAIRE
 (les Essarts - la Garde Guérin)**

maître d'oeuvre
Direction Départementale des Territoires et de la Mer d'Ille et Vilaine

Dir. Pays de Saint-Malo - SGMAR - Pôle EPAMOR
 27, rue Duguay, TOUR - CS 53802 - 35418 Saint-Briac cedex
 Tél. 02 99 20 20 00 - Fax 02 99 20 20 01 - www.dir-territoires-mer-ville.gouv.fr

A Sans titre
Le Chef du SGMAR Gonzague de Moncal
Modèle de
Echelle 1:3000
Référence B.3.4
Référence plan 03 2013