SECTION A Echelle 1/1250

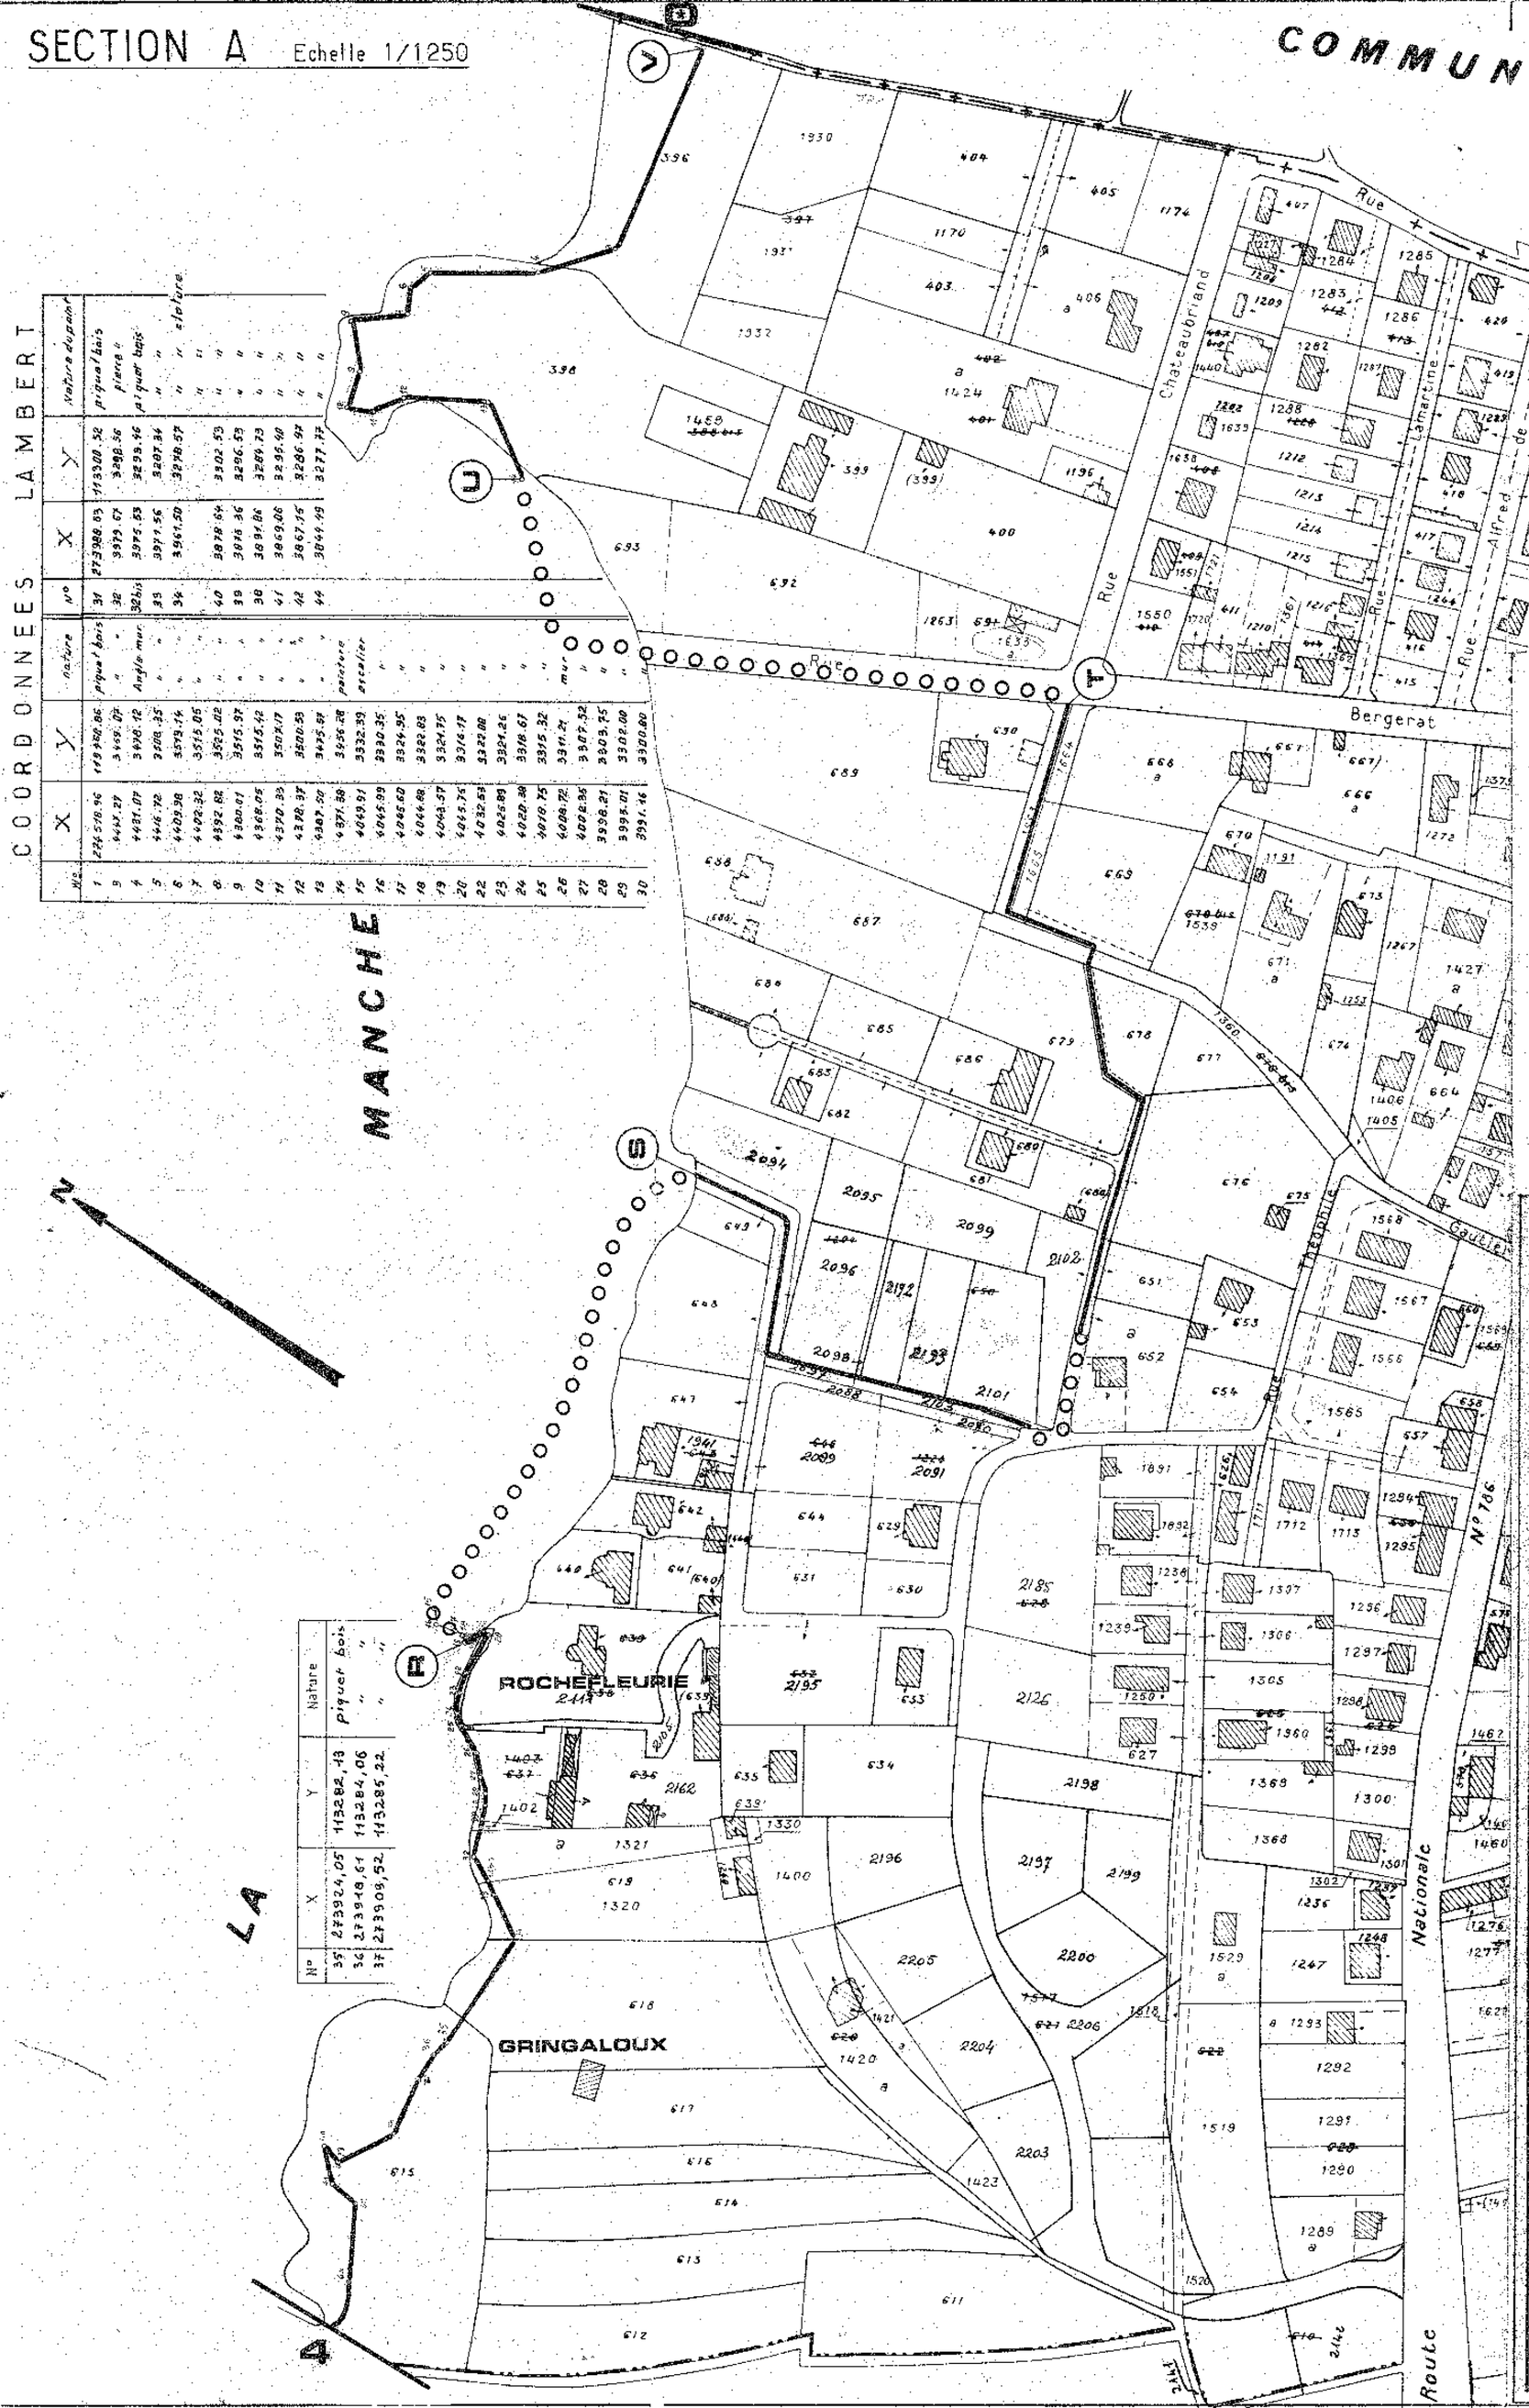

COORDONNEES LAMBERT

N°	X	Y	nature	N°	X	Y	Nature du point
1	274518.96	113460.86	piquet bois	31	273988.63	113300.52	piquet bois
3	4447.27	3459.07	" "	32	3979.67	3298.56	pierre "
4	4431.07	3478.12	Angle mur	32bis	3975.53	3293.46	piquet bois
5	4416.72	3508.35	" "	33	3971.56	3287.34	" "
6	4409.98	3519.14	" "	34	3961.50	3278.57	" " clôture
7	4402.32	3515.05	" "				" "
8	4392.82	3525.02	" "	40	3878.64	3302.53	" "
9	4380.01	3515.97	" "	39	3875.36	3296.53	" "
10	4368.05	3515.42	" "	38	3891.86	3289.73	" "
11	4370.33	3507.17	" "	41	3869.06	3295.40	" "
12	4378.37	3500.53	" "	42	3867.15	3286.97	" "
13	4387.50	3475.57	" "	44	3844.49	3277.77	" "
14	4371.38	3456.28	peinture				
15	4049.91	3332.39	escalier				
16	4045.99	3330.35	"				
17	4046.60	3324.95	"				
18	4044.88	3322.83	"				
19	4043.57	3324.75	"				
20	4045.75	3316.17	"				
22	4032.53	3322.00	"				
23	4025.89	3321.26	"				
24	4020.38	3318.67	"				
25	4018.75	3315.32	"				
26	4008.72	3311.21	mur				
27	4002.35	3307.52	"				
28	3998.21	3303.75	"				
29	3993.01	3302.00	"				
30	3991.16	3300.80	"				

N°	X	Y	Nature
35	273924,05	113282,13	piquet bois
36	273918,61	113284,06	" "
37	273909,52	113285,22	" "

LEGENDE

- — — — Servitude de droit
- ▬▬▬ Report de la servitude sur le domaine privé
- + + + Cheminement sur le domaine public maritime avec suspension concomitante de la servitude de droit
- o o o Continuité possible du cheminement

DEPARTEMENT D'ILLE ET VILAINE

DIRECTION DEPARTEMENTALE DE L'EQUIPEMENT

Arrondissement de St-Malo

BUREAU D'EXPLOITATION MARITIME

Littoral du département d'Ille et Vilaine

SERVITUDE DE PASSAGE
APPROBATION DU TRACE MODIFIE

COMMUNE DE ST LUNAIRE

PLAN PARCELLAIRE ET TOPOGRAPHIQUE

PRÉFECTURE D'ILLE-ET-VILAINE
VU pour être annexé à mon arrêté en date de ce jour, RENNES, le 22 JUIN 1982
Le Commissaire de la République
Pour le Préfet, Commissaire de la République
Le Chef de Bureau.
Monique Le

N° de Classement	ASSISTANT TECHNIQUE	MODIFICATIONS	REFERENCE de la PIECE
682	A. SAUVAGEON DESSINATEUR		C 5

B. E. M.	ARRONDISSEMENT de St MALO	DIRECTION DEPARTEMENTALE
M. LOUTREL Chef de Section Principal des TPE	Y. GAUTHIER Ing. des Ponts et Chaussées	J.J. LEFEBVRE Ing. en Chef Ponts et Chaussées
Saint Malo le 24 MAI 1982	Saint Malo le [illegible]	Rennes le