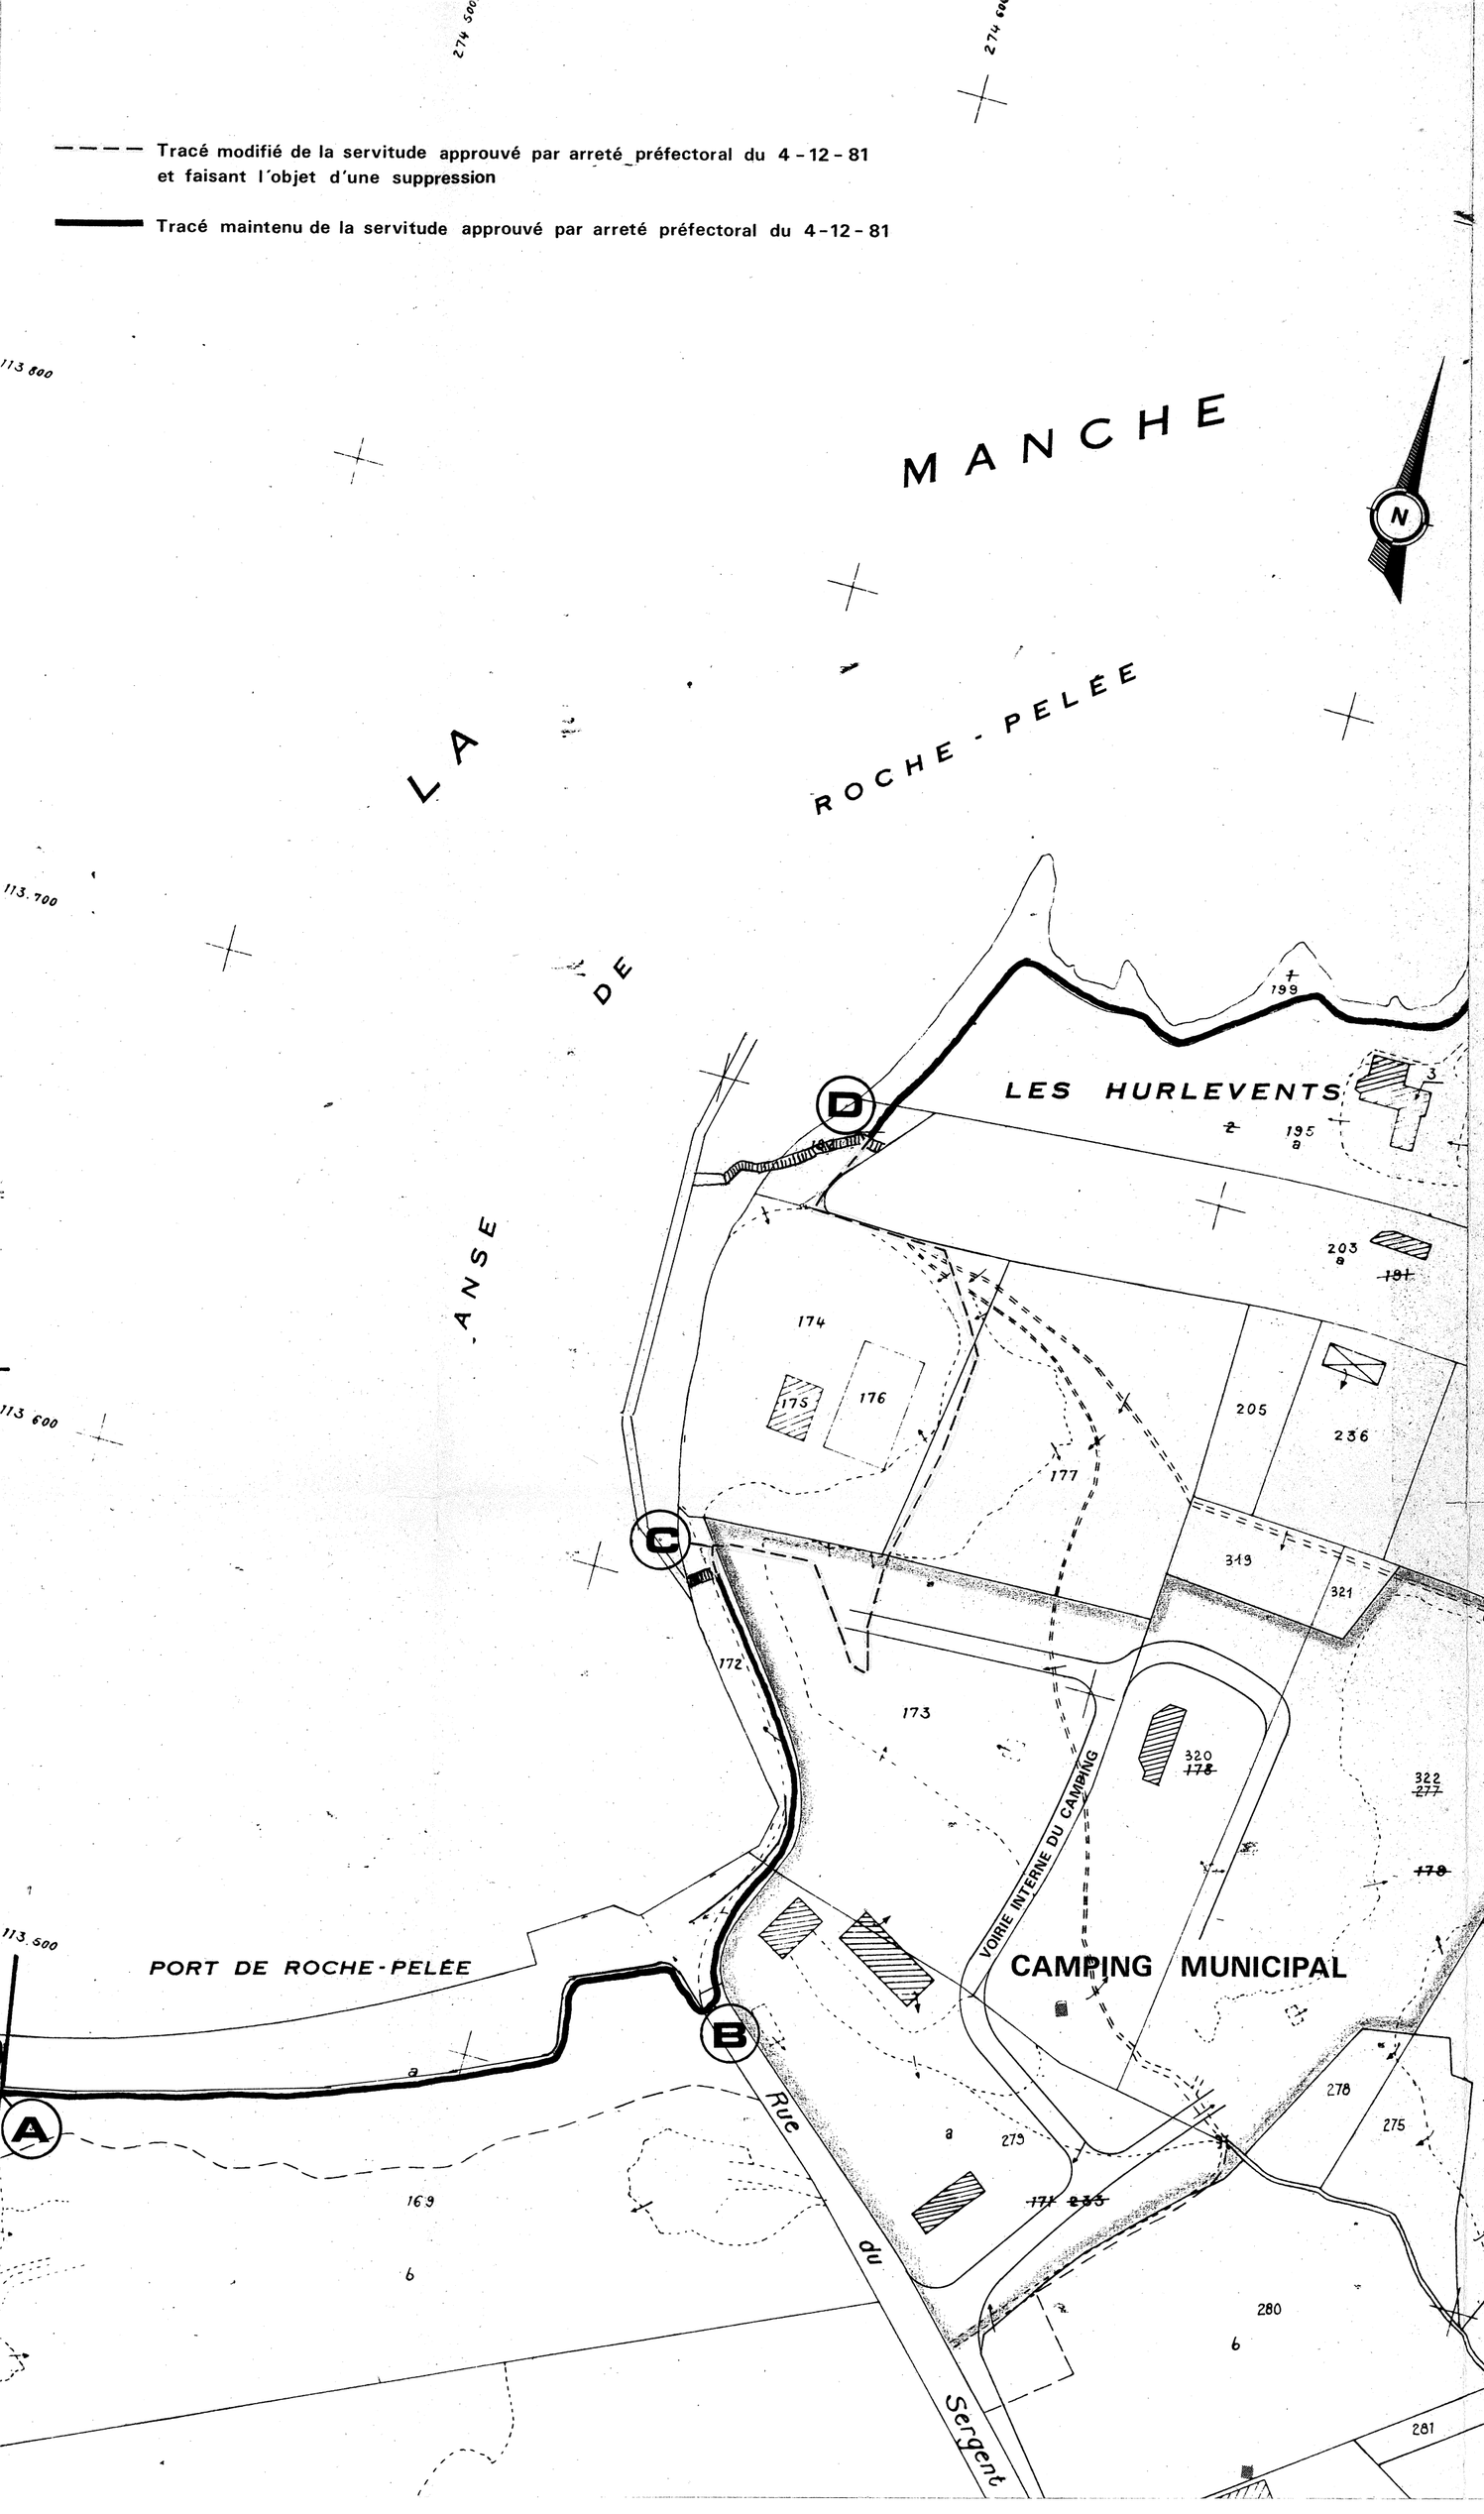

ILLE ET VILAINE

Direction Départementale de l'Equipement

Arrondissement Territorial et Maritime de St MALO

SUBDIVISION D'EXPLOITATION MARITIME

LITTORAL DU DEPARTEMENT D'ILLE ET VILAINE

SERVITUDE DE PASSAGE

COMMUNE DE DINARD

Modification du tracé au droit des parcelles cadastrées B 173, 174 et 177

PLAN PARCELLAIRE

ECHELLE 1/1000

B

S.E.M.	ARRONDISSEMENT de St MALO	DIRECTION DEPARTEMENTALE
M. LOUTREL	M. LE BLOAS	J.J. LEFEBVRE
Chef de Section Principal des TPE	Ing des Ponts et Chaussées	Ing en Chef Ponts et Chaussées
Saint Malo le 30 JUIN 1987 Signé : M. LOUTREL	Saint Malo le	Rennes le