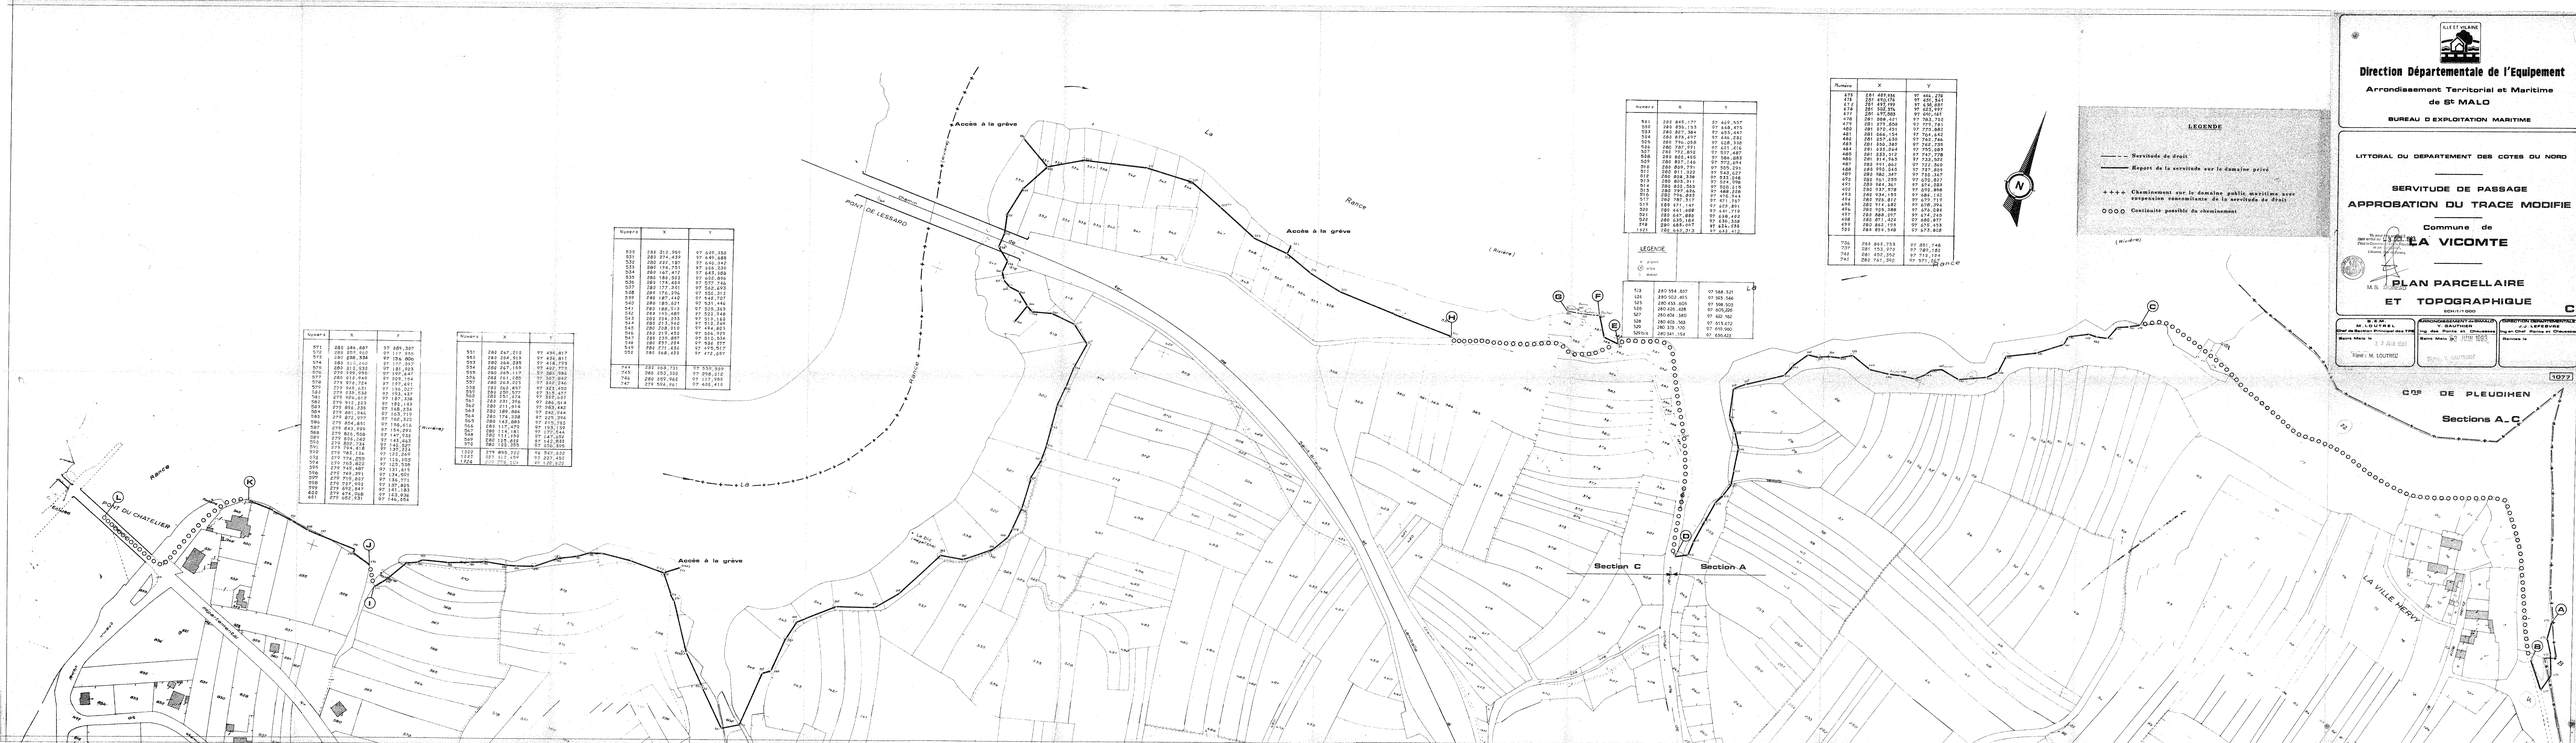
Direction Départementale de l'Equipement
Arrondissement Territorial et Maritime
de St MALO
BUREAU D'EXPLOITATION MARITIME
LITTORAL DU DEPARTEMENT DES COTES DU NORD
SERVITUDE DE PASSAGE
APPROBATION DU TRACE MODIFIE
Commune de
LA VICOMTE
PLAN PARCELLAIRE
ET TOPOGRAPHIQUE
ECH: 1/1000
C
Cne DE PLEUDIHEN
Sections A_C
1077
LEGENDE
Servitude de droit
Report de la servitude sur le domaine privé
Cheminement sur le domaine public maritime avec suspension concomitante de la servitude de droit
Continuité possible du cheminement
Accès à la grève
PONT DE LESSARD
PONT DU CHATELIER
Section C
Section A
LA VILLE HERVY
Rance
N