SECTION B Echelle 1/1000

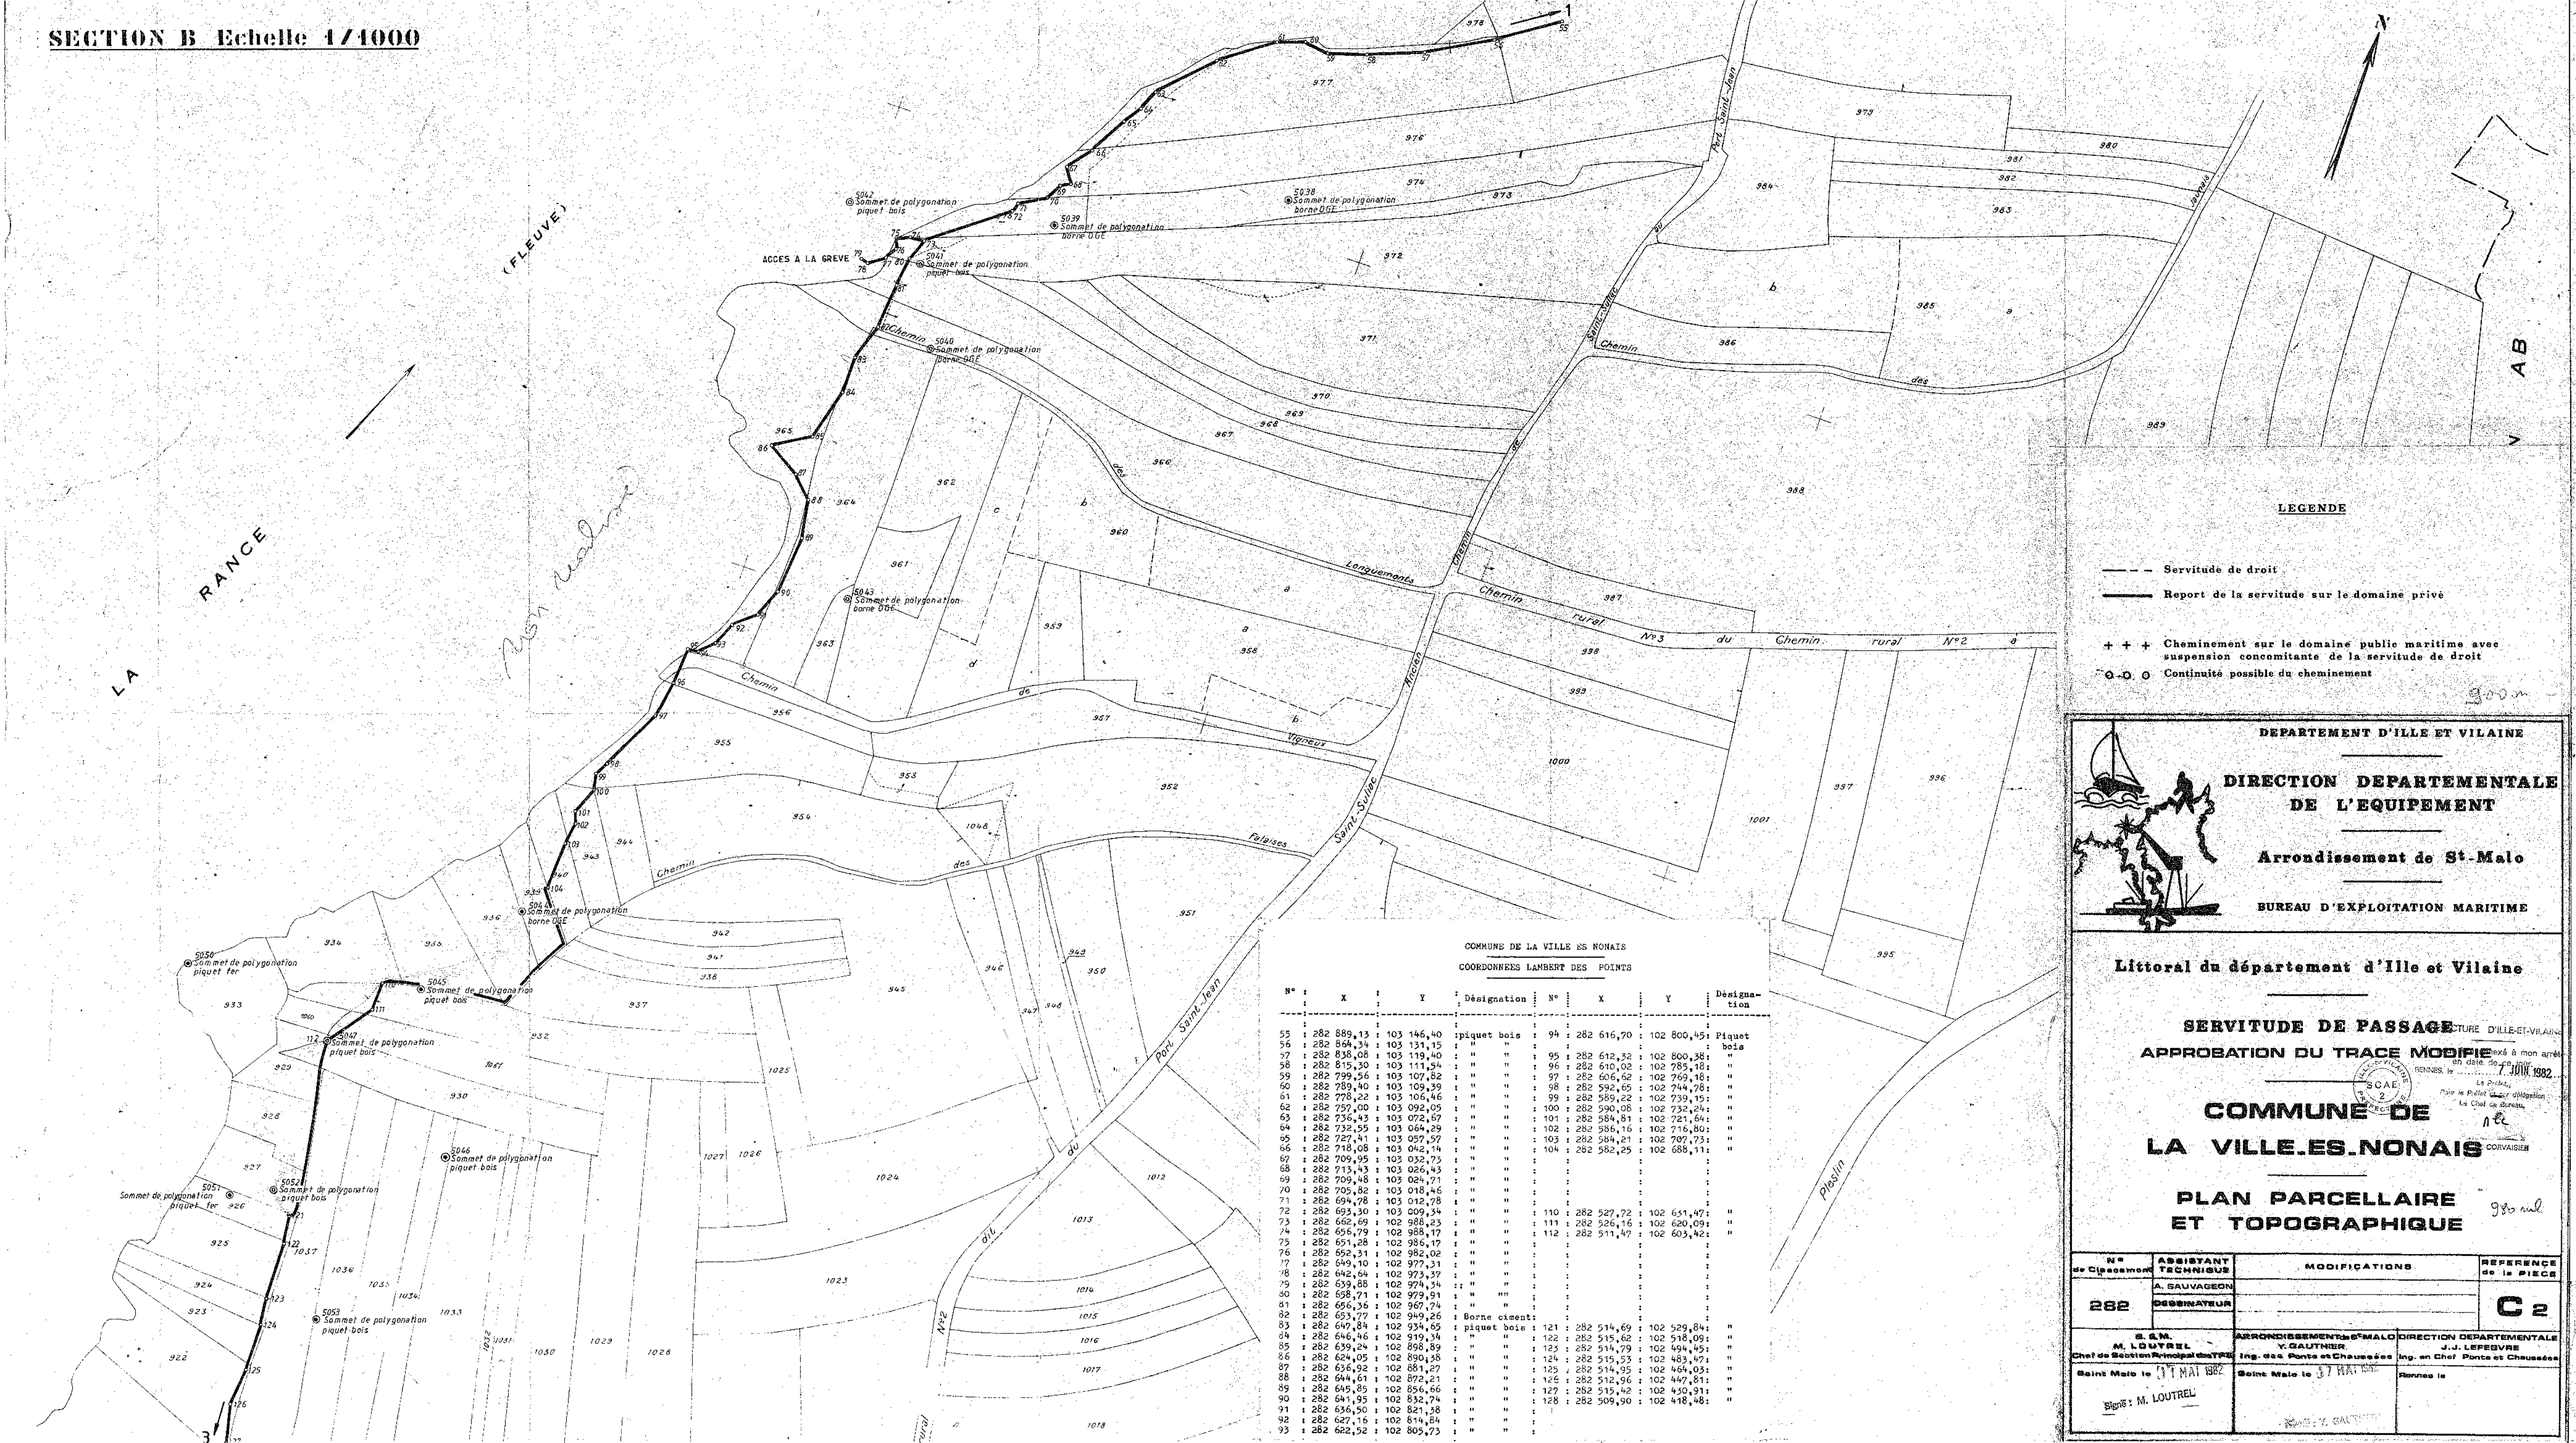

COMMUNE DE LA VILLE ES NONAIS

COORDONNEES LAMBERT DES POINTS

N°	X	Y	Désignation	N°	X	Y	Désignation
55	282 889,13	103 146,40	piquet bois	94	282 616,70	102 800,45	Piquet bois
56	282 864,34	103 131,15	" "				
57	282 838,08	103 119,40	" "	95	282 612,32	102 800,38	"
58	282 815,30	103 111,54	" "	96	282 610,02	102 785,18	"
59	282 799,56	103 107,82	" "	97	282 606,62	102 769,16	"
60	282 789,40	103 109,39	" "	98	282 592,65	102 744,78	"
61	282 778,22	103 106,46	" "	99	282 589,22	102 739,15	"
62	282 752,00	103 092,05	" "	100	282 590,08	102 732,24	"
63	282 736,43	103 072,67	" "	101	282 584,81	102 721,64	"
64	282 732,55	103 064,29	" "	102	282 586,16	102 716,80	"
65	282 727,41	103 057,57	" "	103	282 584,21	102 707,73	"
66	282 718,08	103 042,14	" "	104	282 582,25	102 688,11	"
67	282 709,95	103 032,73	" "				
68	282 713,43	103 026,43	" "				
69	282 709,48	103 024,71	" "				
70	282 705,82	103 018,46	" "				
71	282 694,78	103 012,78	" "				
72	282 693,30	103 009,34	" "	110	282 527,72	102 651,47	"
73	282 662,69	102 988,23	" "	111	282 526,16	102 620,09	"
74	282 656,79	102 988,17	" "	112	282 511,47	102 603,42	"
75	282 651,28	102 986,17	" "				
76	282 652,31	102 982,02	" "				
77	282 649,10	102 977,31	" "				
78	282 642,64	102 973,37	" "				
79	282 639,88	102 974,34	" "				
80	282 658,71	102 979,91	" "				
81	282 656,36	102 967,74	" "				
82	282 653,77	102 949,26	Borne ciment				
83	282 647,84	102 934,65	piquet bois	121	282 514,69	102 529,84	"
84	282 646,46	102 919,34	" "	122	282 515,62	102 518,09	"
85	282 639,24	102 898,89	" "	123	282 514,79	102 494,45	"
86	282 624,05	102 890,38	" "	124	282 515,53	102 483,47	"
87	282 636,92	102 881,27	" "	125	282 514,95	102 469,03	"
88	282 644,61	102 872,21	" "	126	282 512,96	102 447,81	"
89	282 645,85	102 856,66	" "	127	282 515,42	102 430,91	"
90	282 641,95	102 832,74	" "	128	282 509,90	102 418,48	"
91	282 636,50	102 821,58	" "				
92	282 627,16	102 814,84	" "				
93	282 622,52	102 805,73	" "				

LEGENDE

- Servitude de droit
- Report de la servitude sur le domaine privé
- + + + Cheminement sur le domaine public maritime avec suspension concomitante de la servitude de droit
- O O O Continuité possible du cheminement

DEPARTEMENT D'ILLE ET VILAINE

DIRECTION DEPARTEMENTALE DE L'EQUIPEMENT

Arrondissement de St-Malo

BUREAU D'EXPLOITATION MARITIME

Littoral du département d'Ille et Vilaine

SERVITUDE DE PASSAGE DU LITTORAL D'ILLE-ET-VILAINE

APPROBATION DU TRACE MODIFIE annexé à mon arrêté en date du

RENNES, le 7 JUIN 1982

Pour le Préfet, Pour le Préfet et par délégation, Le Chef de Bureau,

COMMUNE DE LA VILLE-ES-NONAIS (CONVAISEN)

PLAN PARCELLAIRE ET TOPOGRAPHIQUE

N° de Classement	ASSISTANT TECHNIQUE	MODIFICATIONS	REFERENCE de la PIECE
282	A. SAUVAGEON DESSINATEUR		C 2

S. & M. M. LOUTREL Chef de Section Principal des TPE	ARRONDISSEMENT de St-MALO Y. GAUTHIER Ing. des Ponts et Chaussées	DIRECTION DEPARTEMENTALE J.J. LEFEBVRE Ing. en Chef Ponts et Chaussées
Saint Malo le 31 MAI 1982 Signé : M. LOUTREL	Saint Malo le 31 MAI 1982 Signé : Y. GAUTHIER	Rennes le