


COORDONNEES LAMBERT DES POINTS

279231,87	107772,03	205	piquet bois
279224,856	107777,941	206	borne intercomm.
279245,16	107760,77	207	piquet bois
279259,21	107741,97	207	"
279270,90	107731,81	206	"
279279,25	107723,25	209	"
279293,53	107715,85	210	"
279314,98	107704,15	211	"
279337,15	107687,41	212	"

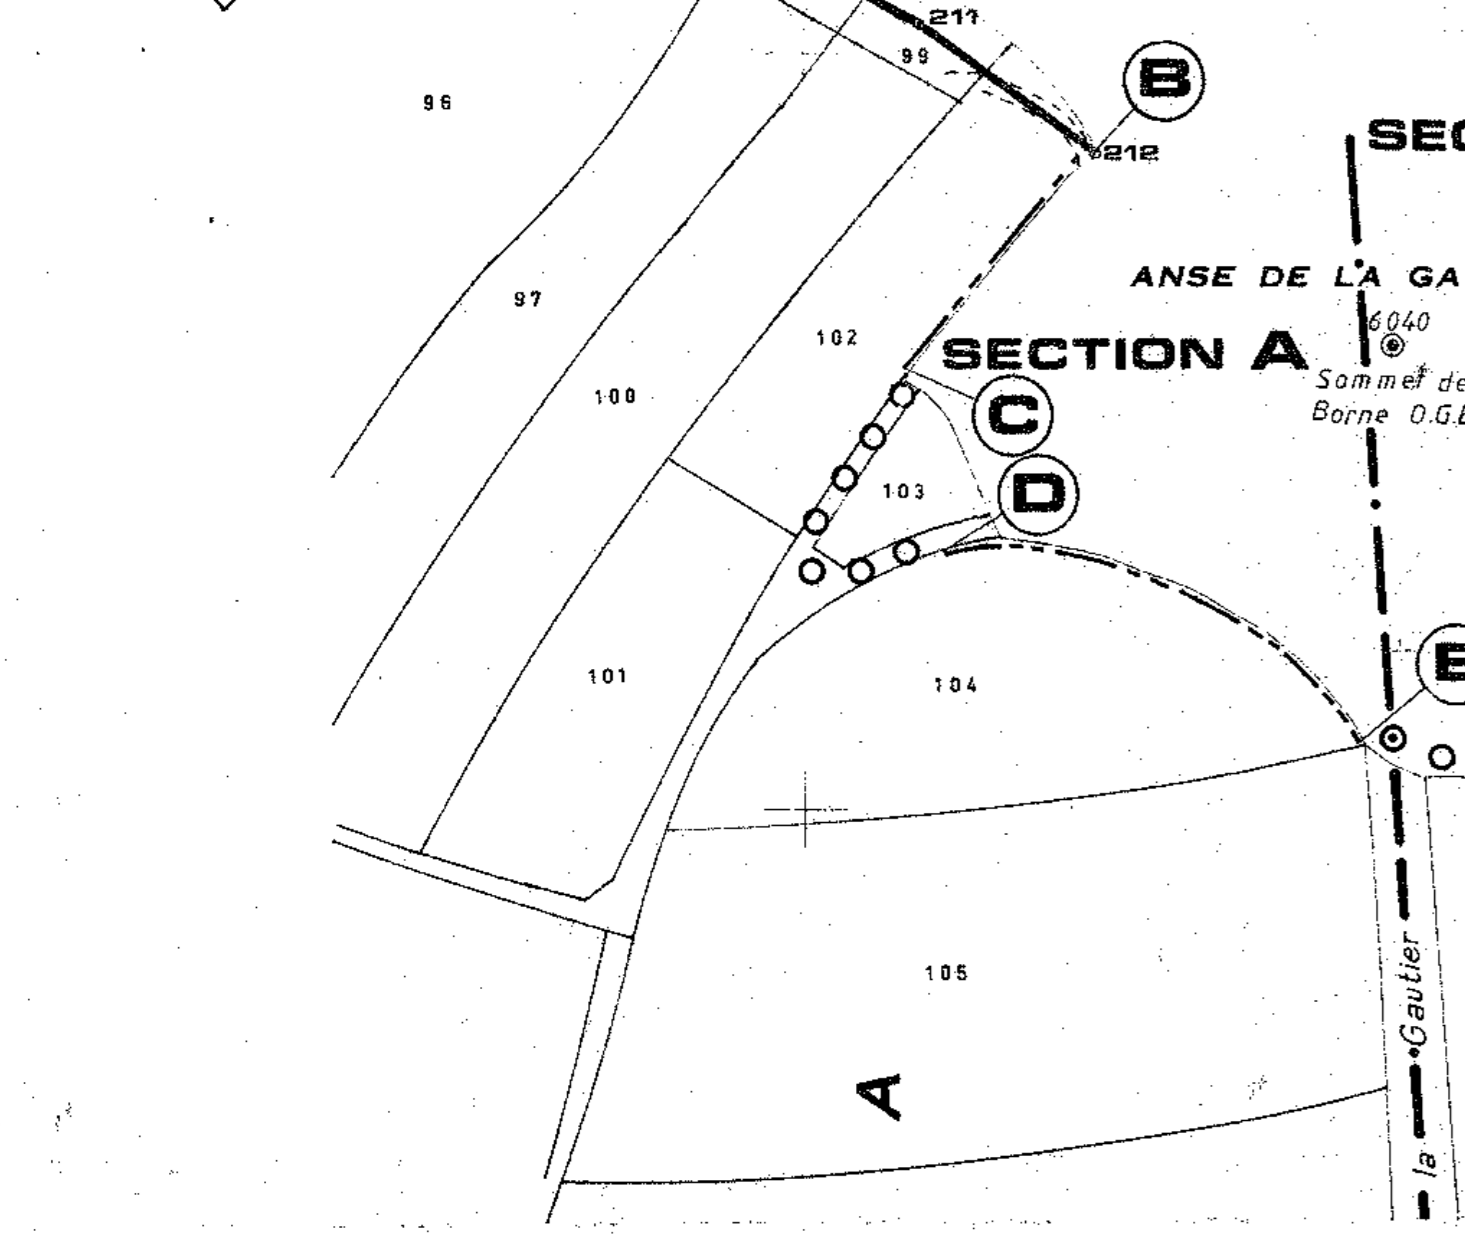

- LEGENDE**
- - - Servitude de droit
 - Report de la servitude sur le domaine privé
 - + + + Cheminement sur le domaine public maritime avec suspension concomitante de la servitude de droit
 - o o o Continuité possible du cheminement

DEPARTEMENT D'ILLE ET VILAINE

DIRECTION DEPARTEMENTALE DE L'EQUIPEMENT

Arrondissement de St-Malo

BUREAU D'EXPLOITATION MARITIME

Littoral du département d'Ille et Vilaine

SERVITUDE DE PASSAGE

APPROBATION DU TRACE MODIFIE

PRÉFECTURE D'ILLE ET VILAINE

11 OCT 1982

Le Préfet, Commissaire de la République

Le Maire, Commissaire de la République

COMMUNE DU MINIHIC

Monique Le Convalsier

PLAN PARCELLAIRE ET TOPOGRAPHIQUE

N° de Classement	ASSISTANT TECHNIQUE	MODIFICATIONS	REFERENCE de la PIÈCE
322	J.M. SEVIN		C1
	DESSINATEUR		

B. E. M. M. LOUTREL
 Chef de Section Principal des Travaux
 Arrondissement de St-Malo
 Y. GAUTHIER
 Ing. des Ponts et Chaussées
 Direction Départementale
 J. J. LEBEVRE
 Ing. en Chef Ponts et Chaussées
 Rennes le 16 SEP. 1982

Saint Malo le 10 SEP. 1982

Signé : J.-J. LEBEVRE



COMMUNE DU MINIHIC SUR RANCE

COORDONNEES LAMB. DES POINTS

N°	X	Y	Designation
