

N°	X	Y	Désignation	N°	X	Y	Désignation
39	279 997,89	107 181,05	Piquet bois	38	280 515,97	106 074,57	P. Bois
40	280 002,05	107 181,05	"	39	280 519,07	106 074,57	"
41	280 009,95	107 181,05	"	40	280 531,68	106 074,57	"
42	280 024,72	107 181,05	"	41	280 544,19	106 074,57	"
43	280 051,78	107 181,05	"	42	280 619,67	106 074,57	"
44	280 055,54	107 184,28	"	43	280 607,54	106 074,57	"
45	280 056,27	107 184,28	"	44	280 595,01	106 055,99	"
46	280 060,59	107 184,28	"	45	280 584,00	106 055,99	"
47	280 061,84	107 180,20	"	46	280 570,56	106 055,99	"
48	280 064,04	107 178,73	"	47	280 560,51	106 055,99	"
49	280 070,86	107 178,73	"	48	280 549,00	106 055,99	"
50	280 085,59	107 184,40	Axe cad.	49	280 554,15	106 055,99	"
51	280 097,07	107 175,42	Piquet bois	50	280 544,15	106 055,99	"
52	280 097,15	107 184,39	Axe chemin	51	280 532,49	106 055,99	"
53	280 155,01	106 910,54	Piquet bois	52	280 521,15	106 055,99	"
54	280 147,10	106 929,70	"	53	280 509,10	106 055,99	"
55	280 147,10	106 937,55	"	54	280 497,60	106 055,99	"
56	280 194,1	106 930,00	"	55	280 487,49	106 055,99	"
57	280 197,24	106 942,79	"	56	280 476,55	106 055,99	"
58	280 194,09	106 959,46	"	57	280 464,95	106 055,99	"

LEGENDE

- Servitude de droit
- Report de la servitude sur le domaine privé
- +++ Cheminement sur le domaine public maritime avec suspension concomitante de la servitude de droit
- Continuité possible du cheminement

DEPARTEMENT D'ILLE ET VILAINE

DIRECTION DEPARTEMENTALE DE L'EQUIPEMENT

Arrondissement de St-Malo

BUREAU D'EXPLOITATION MARITIME

Littoral du département d'Ille et Vilaine

SERVITUDE DE PASSAGE

APPROBATION DU TRACE MODIFIE

PRÉFECTURE D'ILLE ET VILAINE


VU pour être annexé à mon arrêté de ce jour, **RENNES**, le **11 OCT 1982**

COMMUNE DU MINIHC

Monique La Couvresier

N° de Classement	ASSISTANT TECHNIQUE	MODIFICATIONS	REFERENCE de la PIECE
322	J.M. SEVIN DRESSATEUR		C2

S.E.M. M. LOUTREL Chef de Section Principal	ARRONDISSEMENT DE ST-MALO Y. GAUTHIER Ing. des Ports et Chaussées	DIRECTION DEPARTEMENTALE J.J. LÉFEBVRE Ing. en Chef Ports et Chaussées
Saint Malo le 10 SEP. 1982	Saint Malo le	Rennes le 16 SEP. 1982
Le Chef de Section Principal et son P.A.C. Chef de Bureau d'Exploitation Maritime		Signé : J.-J. LÉFEBVRE

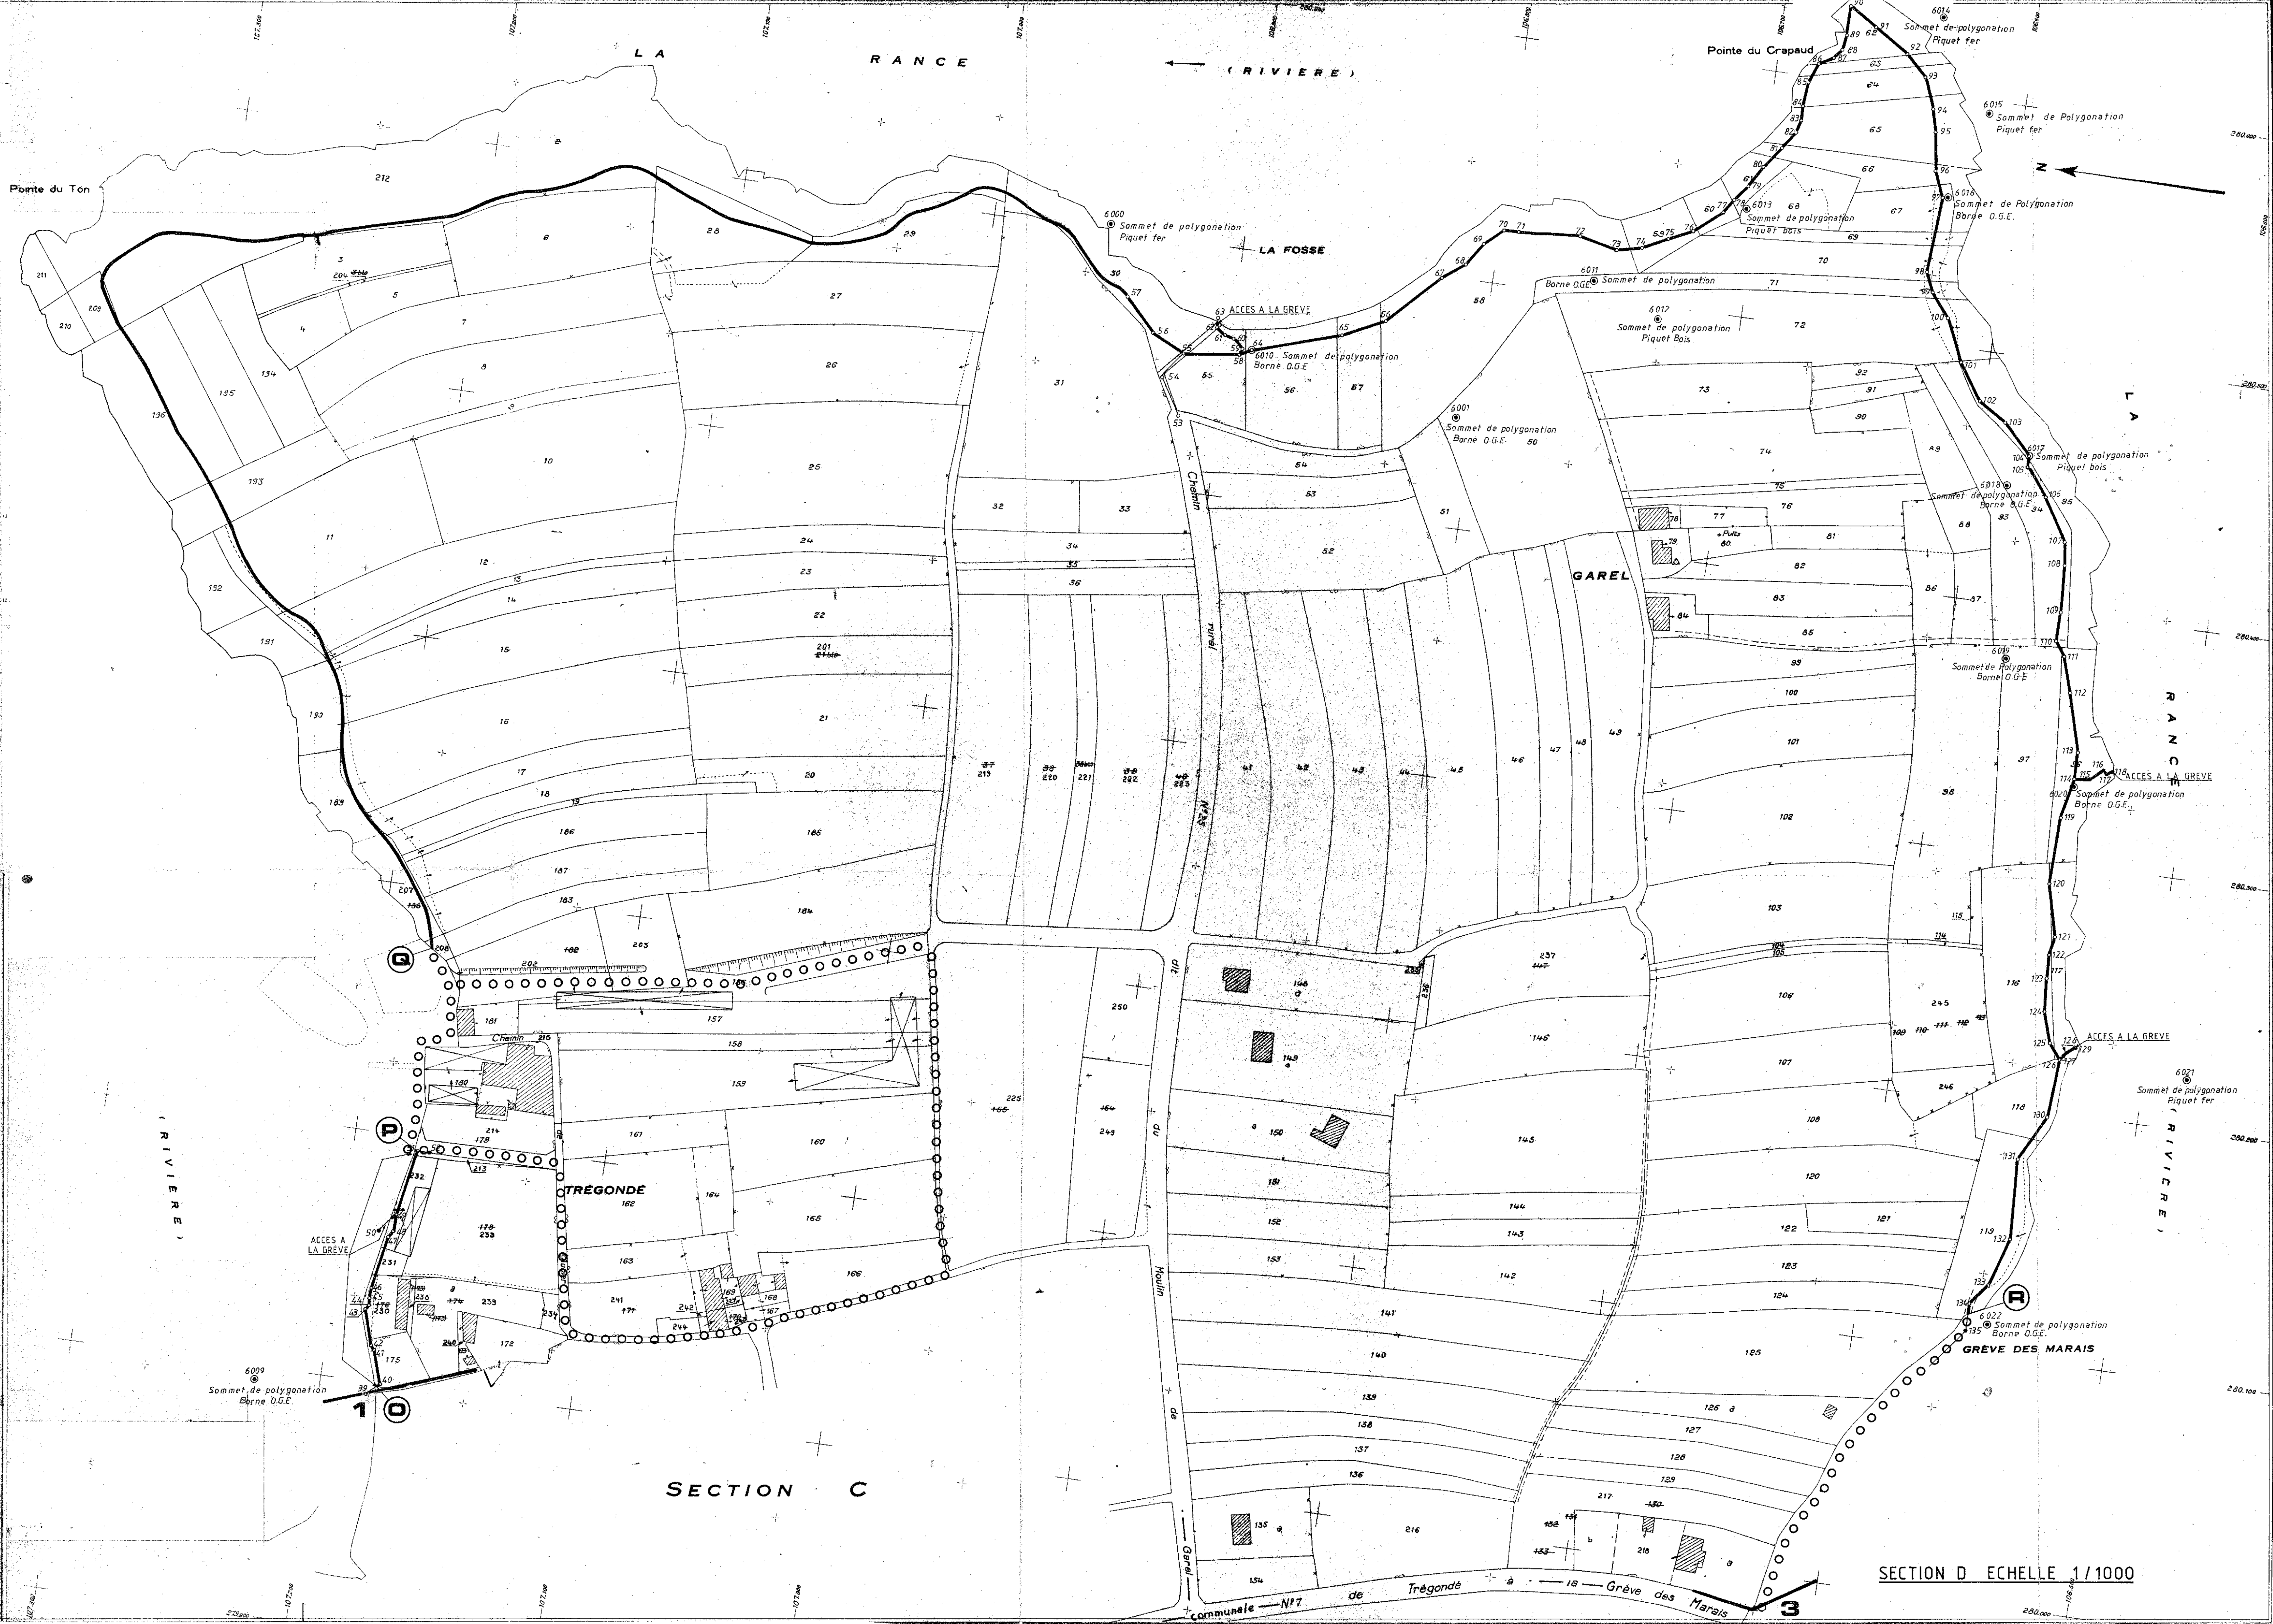

SECTION D ECHELLE 1/1000