

LEGENDE

- Servitude de droit
- Report de la servitude sur le domaine privé
- + + + Cheminement sur le domaine public maritime avec suspension concomitante de la servitude de droit
- o o o Continuité possible du cheminement

DEPARTEMENT D'ILLE ET VILAINE


**DIRECTION DEPARTEMENTALE DE L'EQUIPEMENT**

Arrondissement de St-Malo

BUREAU D'EXPLOITATION MARITIME

Littoral du département d'Ille et Vilaine

**SERVITUDE DE PASSAGE**  
**APPROBATION DU TRACE MODIFIE**  
PREFECTURE D'ILLE-ET-VILAINE

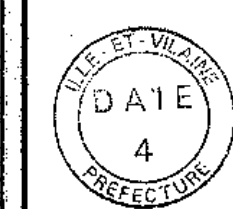


VU pour être annexé à mon arrêté de ce jour, RENNES, le 11 OCT 1982  
Le Préfet, Commissaire de la République  
Pour Le Préfet, Commissaire de la République

**COMMUNE DU MINIHIC**

Monique Le Corvaisier

**PLAN PARCELLAIRE ET TOPOGRAPHIQUE**

N° de Classement	ASSISTANT TECHNIQUE	MODIFICATIONS	REFERENCE de la PIECE
322	J.M. BEVIN DESSINATEUR		<b>C 4</b>
B.E.M. M. LOUTREL Chef de Section Principal des T.P.E.		ARRONDISSEMENT DE ST-MALO Y. GAUTHIER Ing. des Ponts et Chaussées	DIRECTION DEPARTEMENTALE J.J. LEFEBVRE Ing. en Chef Ponts et Chaussées
Saint Malo le 10 SEP. 1982 Le Chef de Section Principal des T.P.E. Chef de Bureau d'Exploitation Maritime M. LOUTREL		Saint Malo le	Rennes le 16 SEP. 1982  Signé : J.-J. LEFEBVRE

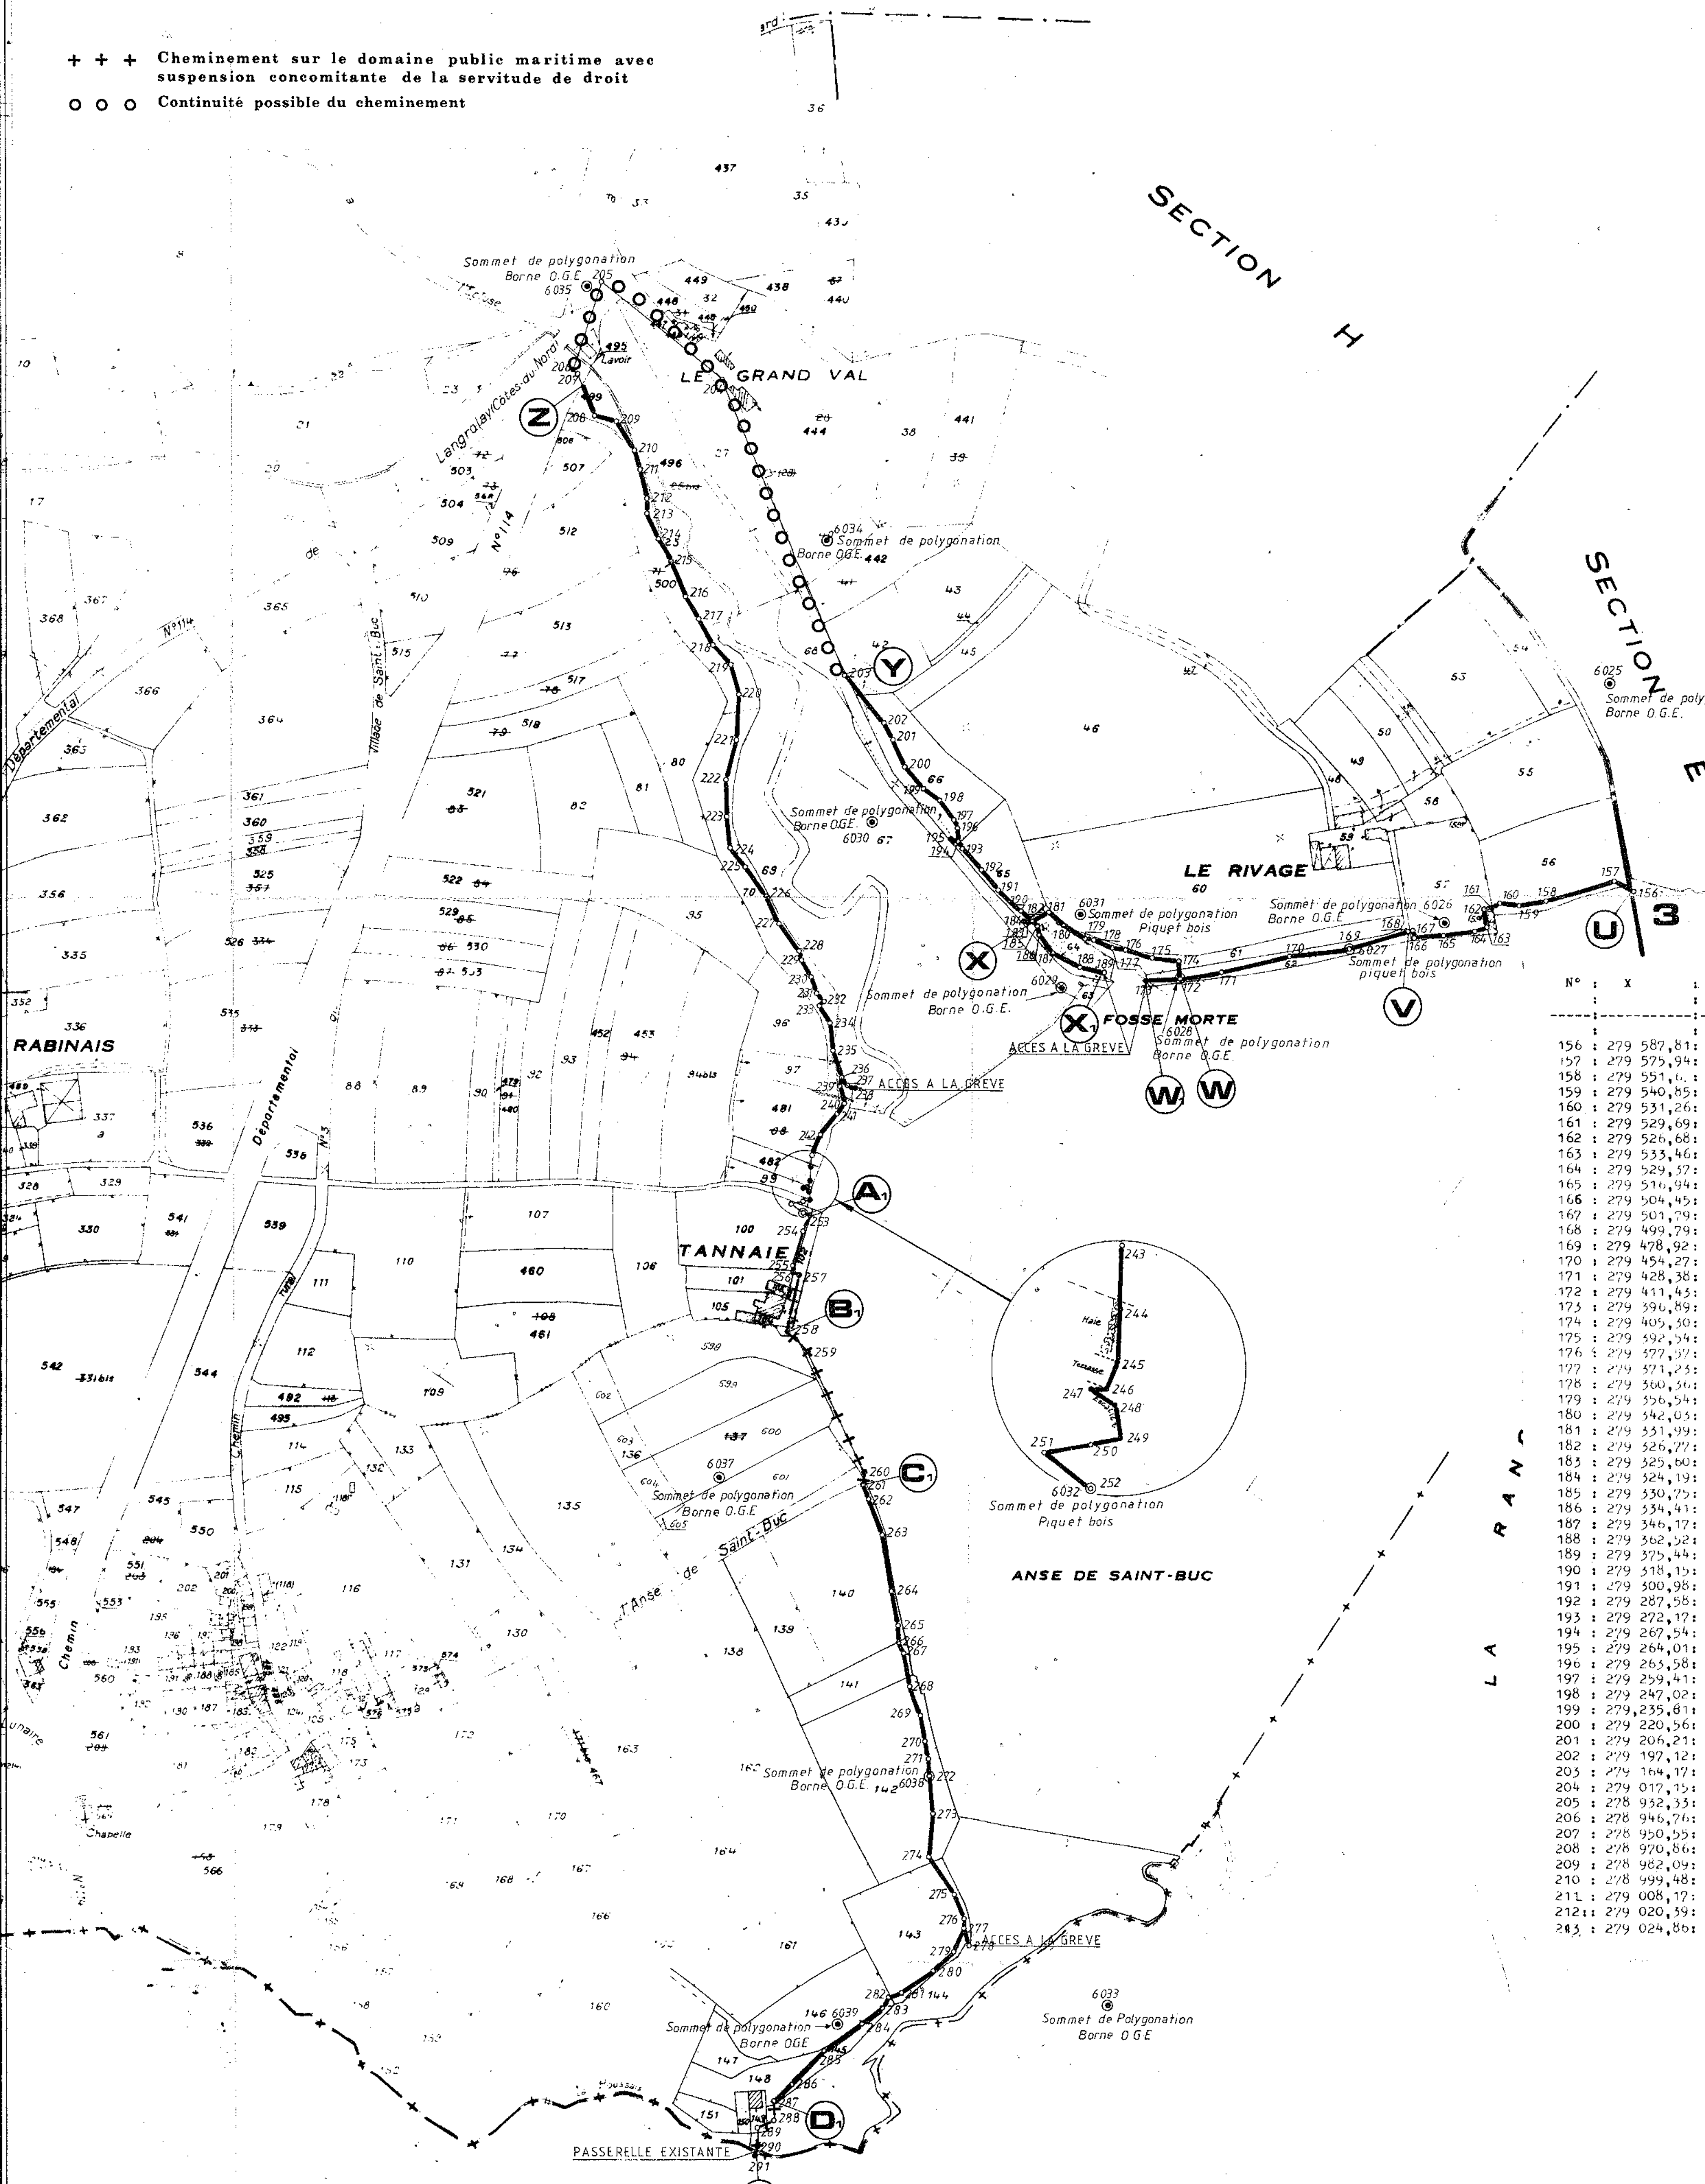

COMMUNE DU MINIHIC SUR RANCE

COORDONNEES LAMBERT DES POINTS

N°	X	Y	Désignation	N°	X	Y	Désignation
156	279 587,81	106 192,02	Piquet bois	214	279 037,85	106 046,97	P. Bois
157	279 575,94	106 190,38	"	215	279 050,86	106 040,61	"
158	279 551,00	106 159,36	"	216	279 068,14	106 029,01	"
159	279 540,85	106 148,85	"	217	279 081,07	106 023,46	"
160	279 531,26	106 143,91	"	218	279 095,40	106 015,92	"
161	279 529,69	106 139,60	Marque Point	219	279 109,86	106 011,34	"
162	279 526,68	106 136,75	Piquet bois	220	279 122,80	106 002,55	"
163	279 533,46	106 129,23	"	221	279 133,65	105 980,18	"
164	279 529,37	106 123,77	"	222	279 143,45	105 968,99	"
165	279 516,94	106 112,04	"	223	279 154,94	105 942,60	"
166	279 504,45	106 101,56	"	224	279 166,51	105 929,82	"
167	279 501,79	106 104,49	"	225	279 179,55	105 925,67	"
168	279 499,79	106 102,89	"	226	279 198,19	105 919,12	"
169	279 478,92	106 076,32	"	227	279 212,14	105 910,02	"
170	279 454,27	106 054,00	"	228	279 229,88	105 904,08	"
171	279 428,38	106 025,83	"	229	279 253,99	105 900,89	"
172	279 411,45	106 011,41	Borne O.G.E.	230	279 243,49	105 895,91	"
173	279 396,89	105 998,88	Marq. Point	231	279 250,62	105 890,58	"
174	279 405,30	106 018,50	Piquet bois	232	279 256,45	105 888,49	"
175	279 392,54	106 011,08	"	233	279 255,92	105 885,69	"
176	279 377,57	106 007,19	"	234	279 266,11	105 881,09	"
177	279 371,25	106 005,29	"	235	279 278,23	105 869,32	"
178	279 360,50	106 001,32	"	236	279 288,06	105 860,09	"
179	279 356,54	105 999,09	"	237	279 293,31	105 858,00	"
180	279 342,03	105 998,23	"	238	279 297,80	105 859,09	M. Point.
181	279 351,99	106 000,59	"	239	279 290,12	105 855,71	Piq. Bois
182	279 326,77	105 990,18	"	240	279 297,97	105 844,49	"
183	279 325,60	105 989,09	Escalier	241	279 298,04	105 842,66	"
184	279 324,19	105 988,55	"	242	279 298,66	105 841,09	"
185	279 350,75	105 990,55	Piquet bois	243	279 299,84	105 835,99	"
186	279 354,41	105 986,45	"	244	279 303,01	105 830,58	Haie
187	279 346,17	105 982,98	"	245	279 306,68	105 804,20	Angle Ter
188	279 362,32	105 984,49	"				rance
189	279 372,44	105 989,93	"	246	279 307,64	105 800,50	"
190	279 318,15	105 991,55	"	247	279 309,90	105 799,08	Escalier
191	279 300,98	105 994,32	"	248	279 309,85	105 798,20	"
192	279 287,55	105 997,49	"	249	279 312,94	105 795,88	"
193	279 272,17	106 001,59	"	250	279 310,09	105 792,90	P. bois
194	279 267,54	106 003,52	"	251	279 309,30	105 786,50	"
195	279 264,01	106 002,54	Marq. Point	252	279 313,35	105 783,00	"
196	279 263,58	106 009,04	Piquet bois	253	279 317,32	105 788,85	"
197	279 259,41	106 012,03	"	254	279 319,40	105 779,51	"
198	279 247,02	106 016,44	"	255	279 325,78	105 766,69	"
199	279 235,81	106 016,49	"	256	279 328,72	105 757,66	Borne OGE
200	279 220,56	106 021,01	"	257	279 331,61	105 758,45	M. Point.
201	279 206,21	106 029,60	"	258	279 343,80	105 729,31	"
202	279 197,12	106 034,05	"	259	279 358,78	105 706,07	"
203	279 184,17	106 043,12	"	260	279 362,78	105 679,34	"
204	279 017,15	106 138,03	"	261	279 425,78	105 663,50	P. bois
205	278 932,35	106 145,61	Piquet fer	262	279 453,13	105 606,68	"
206	278 946,76	106 096,94	Marq. Point	263	279 450,26	105 602,04	"
207	278 950,55	106 096,28	Piquet bois	264	279 472,01	105 603,91	"
208	278 970,86	106 082,67	"	265	279 485,45	105 600,50	"
209	278 982,09	106 087,34	"	266	279 491,27	105 602,89	"
210	278 999,48	106 079,63	"	267	279 498,80	105 619,51	"
211	279 008,17	106 072,45	"	268	279 508,99	105 606,52	"
212	279 020,59	106 061,33	"	269	279 523,49	105 596,48	"
213	279 024,86	106 054,66	"	270	279 533,38	105 586,00	"
				271	279 540,75	105 579,06	P. bois
				272	279 546,30	105 571,78	Borne OGE
				273	279 559,05	105 556,06	P. bois
				274	279 571,88	105 535,14	"
				275	279 594,89	105 525,57	"
				276	279 606,99	105 518,23	"
				277	279 609,89	105 515,82	"
				278	279 618,12	105 507,55	"
				279	279 612,93	105 499,82	"
				280	279 609,89	105 484,05	"
				281	279 602,54	105 464,66	"
				282	279 598,71	105 458,21	"
				283	279 598,55	105 451,95	"
				284	279 594,39	105 458,12	"
				285	279 586,64	105 451,82	"
				286	279 582,51	105 446,81	"
				287	279 579,04	105 437,59	"
				288	279 585,12	105 435,05	"
				289	279 580,19	105 436,63	"
				290	279 586,53	105 443,73	M. Point.
				291	279 588,13	105 443,10	"