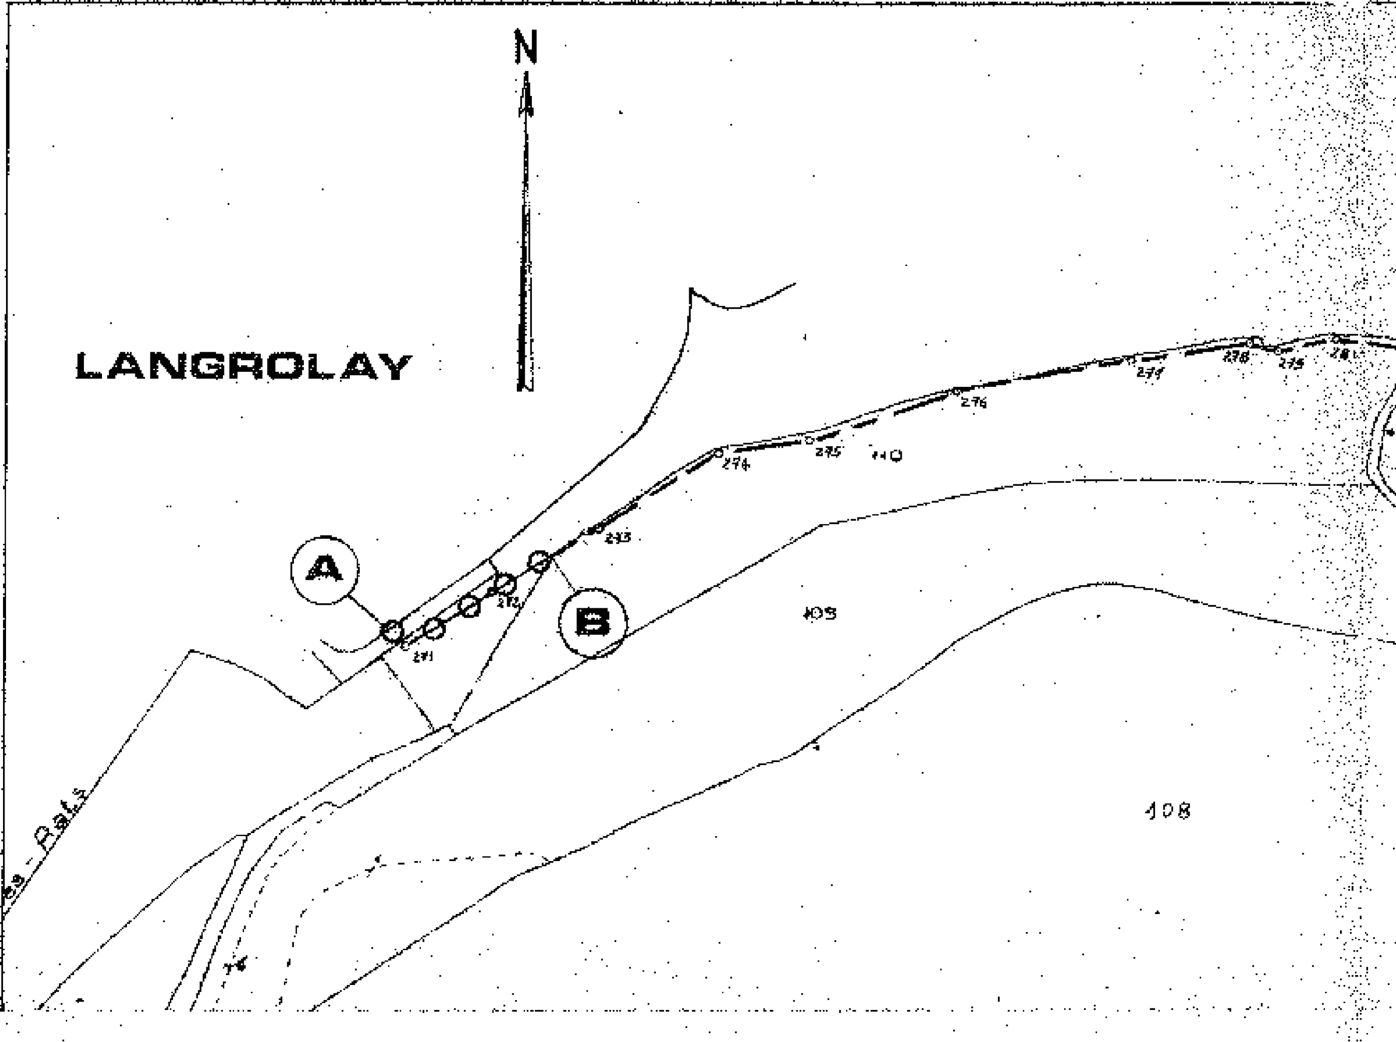

LEGENDE

- – – – Servitude de droit
- ━━━ Report de la servitude sur le domaine privé
- + + + Cheminement sur le domaine public maritime avec suspension concomitante de la servitude de droit
- o o o Continuité possible du cheminement

ILLE ET VILAINE

Direction Départementale de l'Equipement

Arrondissement Territorial et Maritime de St MALO

SUBDIVISION D'EXPLOITATION MARITIME

LITTORAL DU DEPARTEMENT DES COTES DU NORD

SERVITUDE DE PASSAGE
APPROBATION DU TRACE MODIFIE

Commune de

PLOUER sur Rance

PLAN PARCELLAIRE ET TOPOGRAPHIQUE

C1

Vu pour être annexé à mon arrêté du ... L'Attaché ... M.-B. MOREAU

S.E.M.	ARRONDISSEMENT de St MALO	DIRECTION DEPARTEMENTALE
M. LOUTREL	Y. GAUTHIER	J.J. LEFEBVRE
Chef de Section Principal des TPE	Ing des Ponts et Chaussees	Ing en Chef Ponts et Chaussees
Saint Malo le 18 JANV. 1985	Saint Malo le 17 JANV. 1985	Rennes le 22 JANV. 1985
Signé : M. LOUTREL	Signé : Y. GAUTHIER	Signé : J.J. LEFEBVRE

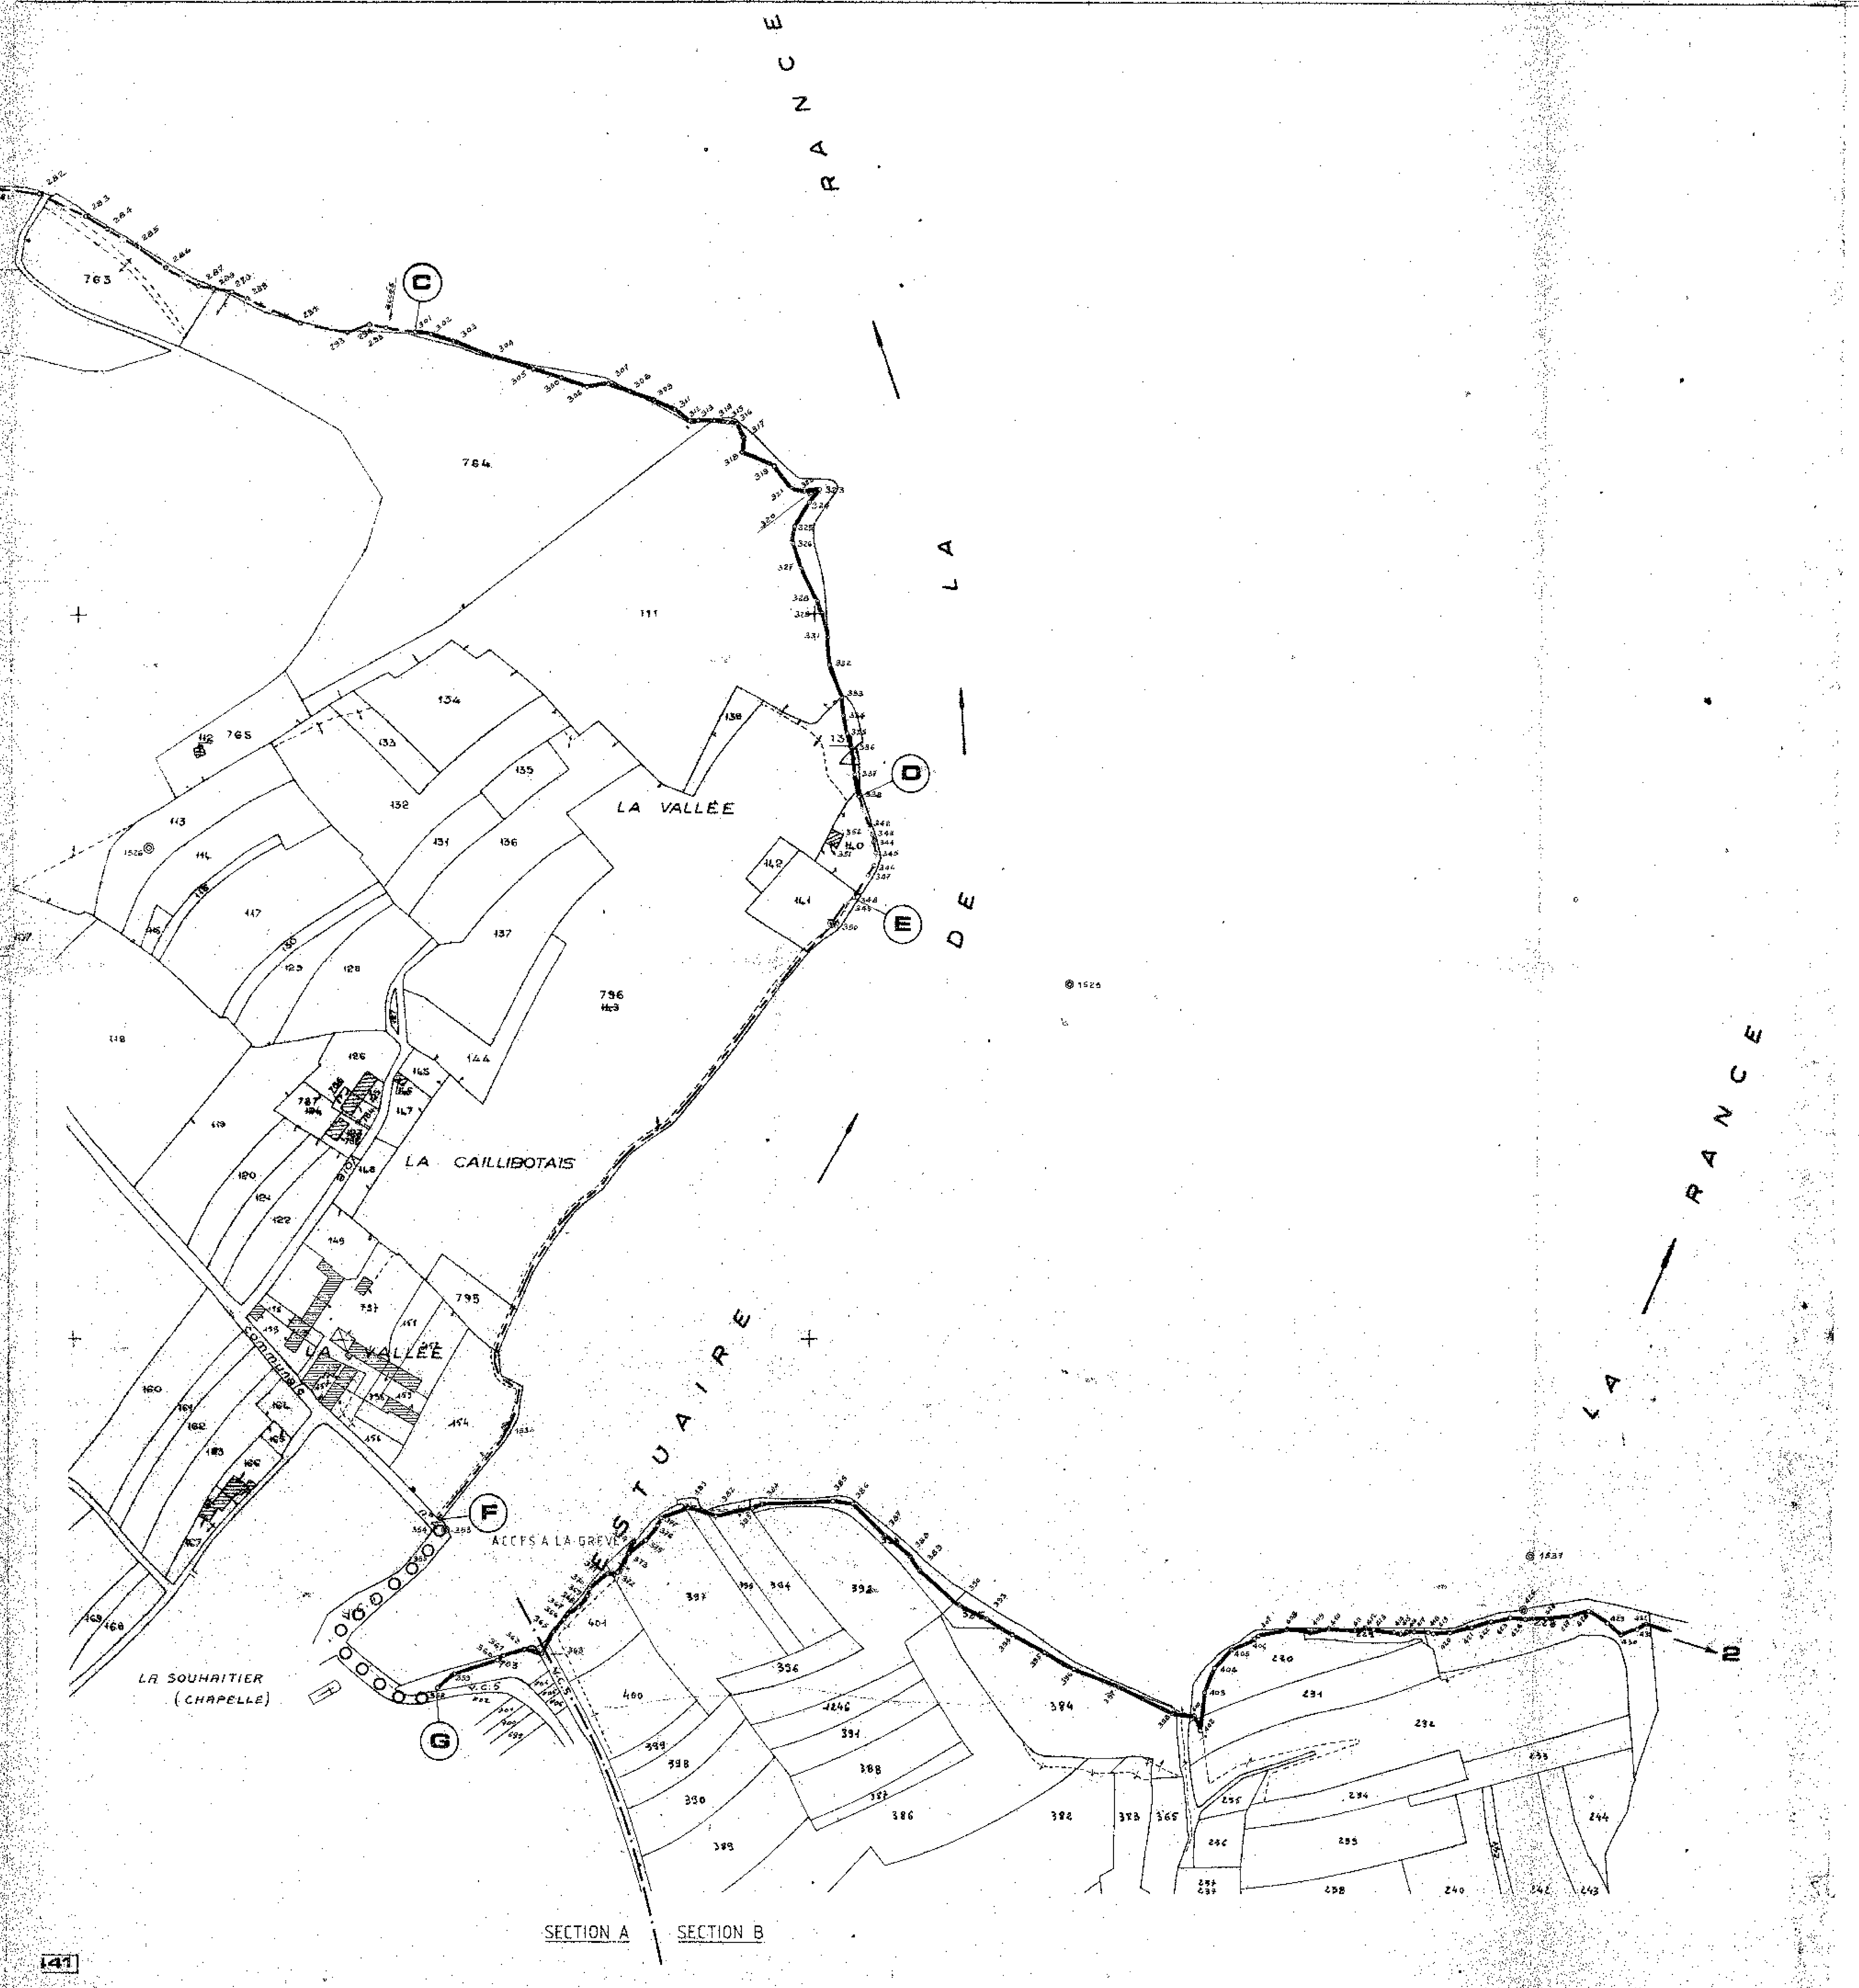

141

COORDONNEES			
PT	X	Y	
270	280660.31	103684.24	angle poteau
271	280254.63	103659.60	piquet de bois
272	280281.52	103675.45	"
273	280314.87	103696.86	"
274	280351.89	103715.72	"
275	280379.51	103718.65	"
276	280425.24	103732.90	"
277	280479.37	103740.36	"
278	280514.92	103741.96	"
279	280523.59	103742.20	"
281	280541.60	103745.42	"
282	280564.38	103741.11	"
283	280588.90	103727.93	"
284	280601.09	103720.78	"
285	280616.99	103710.64	"
286	280632.25	103698.28	"
287	280650.37	103687.95	"
288	280657.96	103686.42	"
289	280677.11	103680.02	clôture
291	280704.95	103665.42	"
293	280731.06	103639.80	piquet de bois
294	280742.93	103663.24	"
295	280751.78	103661.68	poteau de clôture
300	280847.20	103629.80	"
301	280768.32	103658.52	piquet de bois
302	280775.53	103656.79	"
303	280788.91	103652.33	"
304	280802.54	103642.77	"
305	280831.90	103631.22	poteau de clôture
306	280860.33	103624.59	piquet de bois
307	280872.74	103626.35	"
308	280894.31	103622.52	"
309	280897.40	103615.90	"
311	280908.41	103610.37	"
312	280916.08	103603.96	"
313	280920.66	103604.25	"
314	280928.07	103602.55	piquet de bois en [illegible]
315	280937.26	103602.70	piquet de bois
316	280941.61	103600.84	"
317	280945.07	103593.97	"
318	280944.23	103585.59	"
319	280961.61	103577.61	"
320	280981.84	103561.86	borne
321	280971.32	103565.12	piquet de bois
322	280978.03	103562.76	"
323	280986.53	103563.56	"
324	280991.00	103557.08	"
325	280992.18	103543.56	"
326	280971.82	103534.55	"
327	280975.04	103520.93	"
328	280983.75	103502.93	"
329	280985.39	103495.76	"
331	280989.28	103482.49	"
332	280989.42	103465.91	"
333	280895.42	103448.85	"
334	280997.08	103438.94	"
335	280997.65	103428.98	"
336	281000.87	103419.87	"
337	281001.26	103406.54	"
338	281004.49	103394.18	angle mur
341	281003.29	103393.34	piquet de bois
342	281008.62	103377.78	"
343	281009.91	103373.00	"
344	281010.64	103359.04	"
345	281011.56	103363.11	"
346	281010.55	103355.12	"
347	281007.10	103350.73	"
348	280993.19	103338.60	"
349	280993.69	103335.72	"
350	280986.61	103324.68	borne
351	280988.93	103325.14	angle maison
352	280993.12	103312.34	"
353	280760.90	102908.13	borne
358	280758.33	102912.26	piquet de bois
359	280766.87	102913.22	"
360	280791.29	102925.28	"
361	280794.94	102928.06	"
362	280806.17	102930.53	"
363	280813.31	102929.34	"
365	280820.45	102940.17	"
366	280825.69	102946.62	"
367	280828.73	102949.74	"
368	280834.76	102953.58	"
369	280840.27	102939.62	"
370	280841.47	102962.95	"
371	280852.09	102970.75	"
372	280858.53	102971.04	"
373	280863.85	102984.60	"
374	280868.78	102987.64	"
375	280873.43	102988.20	"
376	280890.20	102996.13	"
377	280881.87	102999.89	"
381	280896.73	103004.81	"
382	280912.49	102989.72	"
383	280932.38	103003.06	"
384	280937.32	103005.25	"
385	280977.39	103004.97	"
386	280988.26	103003.19	"
387	281004.66	102984.48	"
388	281019.67	102972.51	"
389	281023.23	102964.63	"
390	281044.86	102944.23	"
393	281059.74	102935.59	"
394	281072.96	102925.00	"
395	281090.24	102915.32	"
396	281105.56	102905.44	"
397	281130.27	102894.66	"
399	281159.63	102879.16	"
401	281170.59	102876.85	"
402	281173.74	102868.58	"
403	281176.83	102889.31	"
404	281183.11	102902.61	"
405	281192.92	102912.12	"
406	281205.91	102917.92	"
407	281207.72	102919.48	"
408	281223.60	102920.20	"
409	281236.08	102920.85	"
410	281245.90	102922.49	"
411	281260.97	102920.27	"
412	281266.06	102921.82	"
413	281271.06	102921.04	"
414	281281.92	102918.97	"
415	281285.67	102918.36	"
416	281288.96	102918.77	"
417	281293.88	102919.12	"
418	281301.46	102918.27	"
419	281303.84	102917.88	"
420	281313.44	102917.46	"
421	281324.63	102919.51	"
422	281335.54	102922.33	"
423	281346.38	102924.25	"
424	281354.21	102922.04	"
425	281353.51	102926.84	borne
426	281366.43	102922.75	piquet de bois
427	281379.83	102923.40	"
428	281389.67	102925.43	"
429	281400.00	102919.28	"
430	281406.97	102911.66	"
431	281416.73	102914.01	"
432	281421.49	102917.14	"

SECTIONS A B   ECHELLE 1 / 2000