



DEPARTEMENT D'ILLE ET VILAINE
**DIRECTION DEPARTEMENTALE
 DE L'EQUIPEMENT**
 Arrondissement de St-Malo
 BUREAU D'EXPLOITATION MARITIME


Littoral du département d'Ille et Vilaine

**SERVITUDE DE PASSAGE
 APPROBATION DU TRACE MODIFIE**

COMMUNE DE ST MALO

PRÉFECTURE D'ILLE-ET-VILAINE
 Vu pour être annexé à mon arrêté en date
 de ce jour, RENNES, le 18 JUI 1982
 Le Préfet, Commissaire de la République
 Le Maire, Chef de la Commune
 Le Chef de Bureau
**PLAN PARCELLAIRE
 ET TOPOGRAPHIQUE**
 Monique Le Corvaisier

N° de Classement	ASSISTANT TECHNIQUE	MODIFICATIONS	REFERENCE de la PIECE
764	A. SAUVAGEON DESSINATEUR		C13
B. E. M. M. LOUTREL Chef de Section Principal de STPE Saint Malo le 15 MAI 1982		ARRONDISSEMENT de ST-MALO Y. GAUTHIER Ing. des Ponts et Chaussées Saint Malo le 9 MAI 1982	DIRECTION DEPARTEMENTALE J. J. LEBEVRE Ing. en Chef Ponts et Chaussées Rennes le 1 JUI 1982

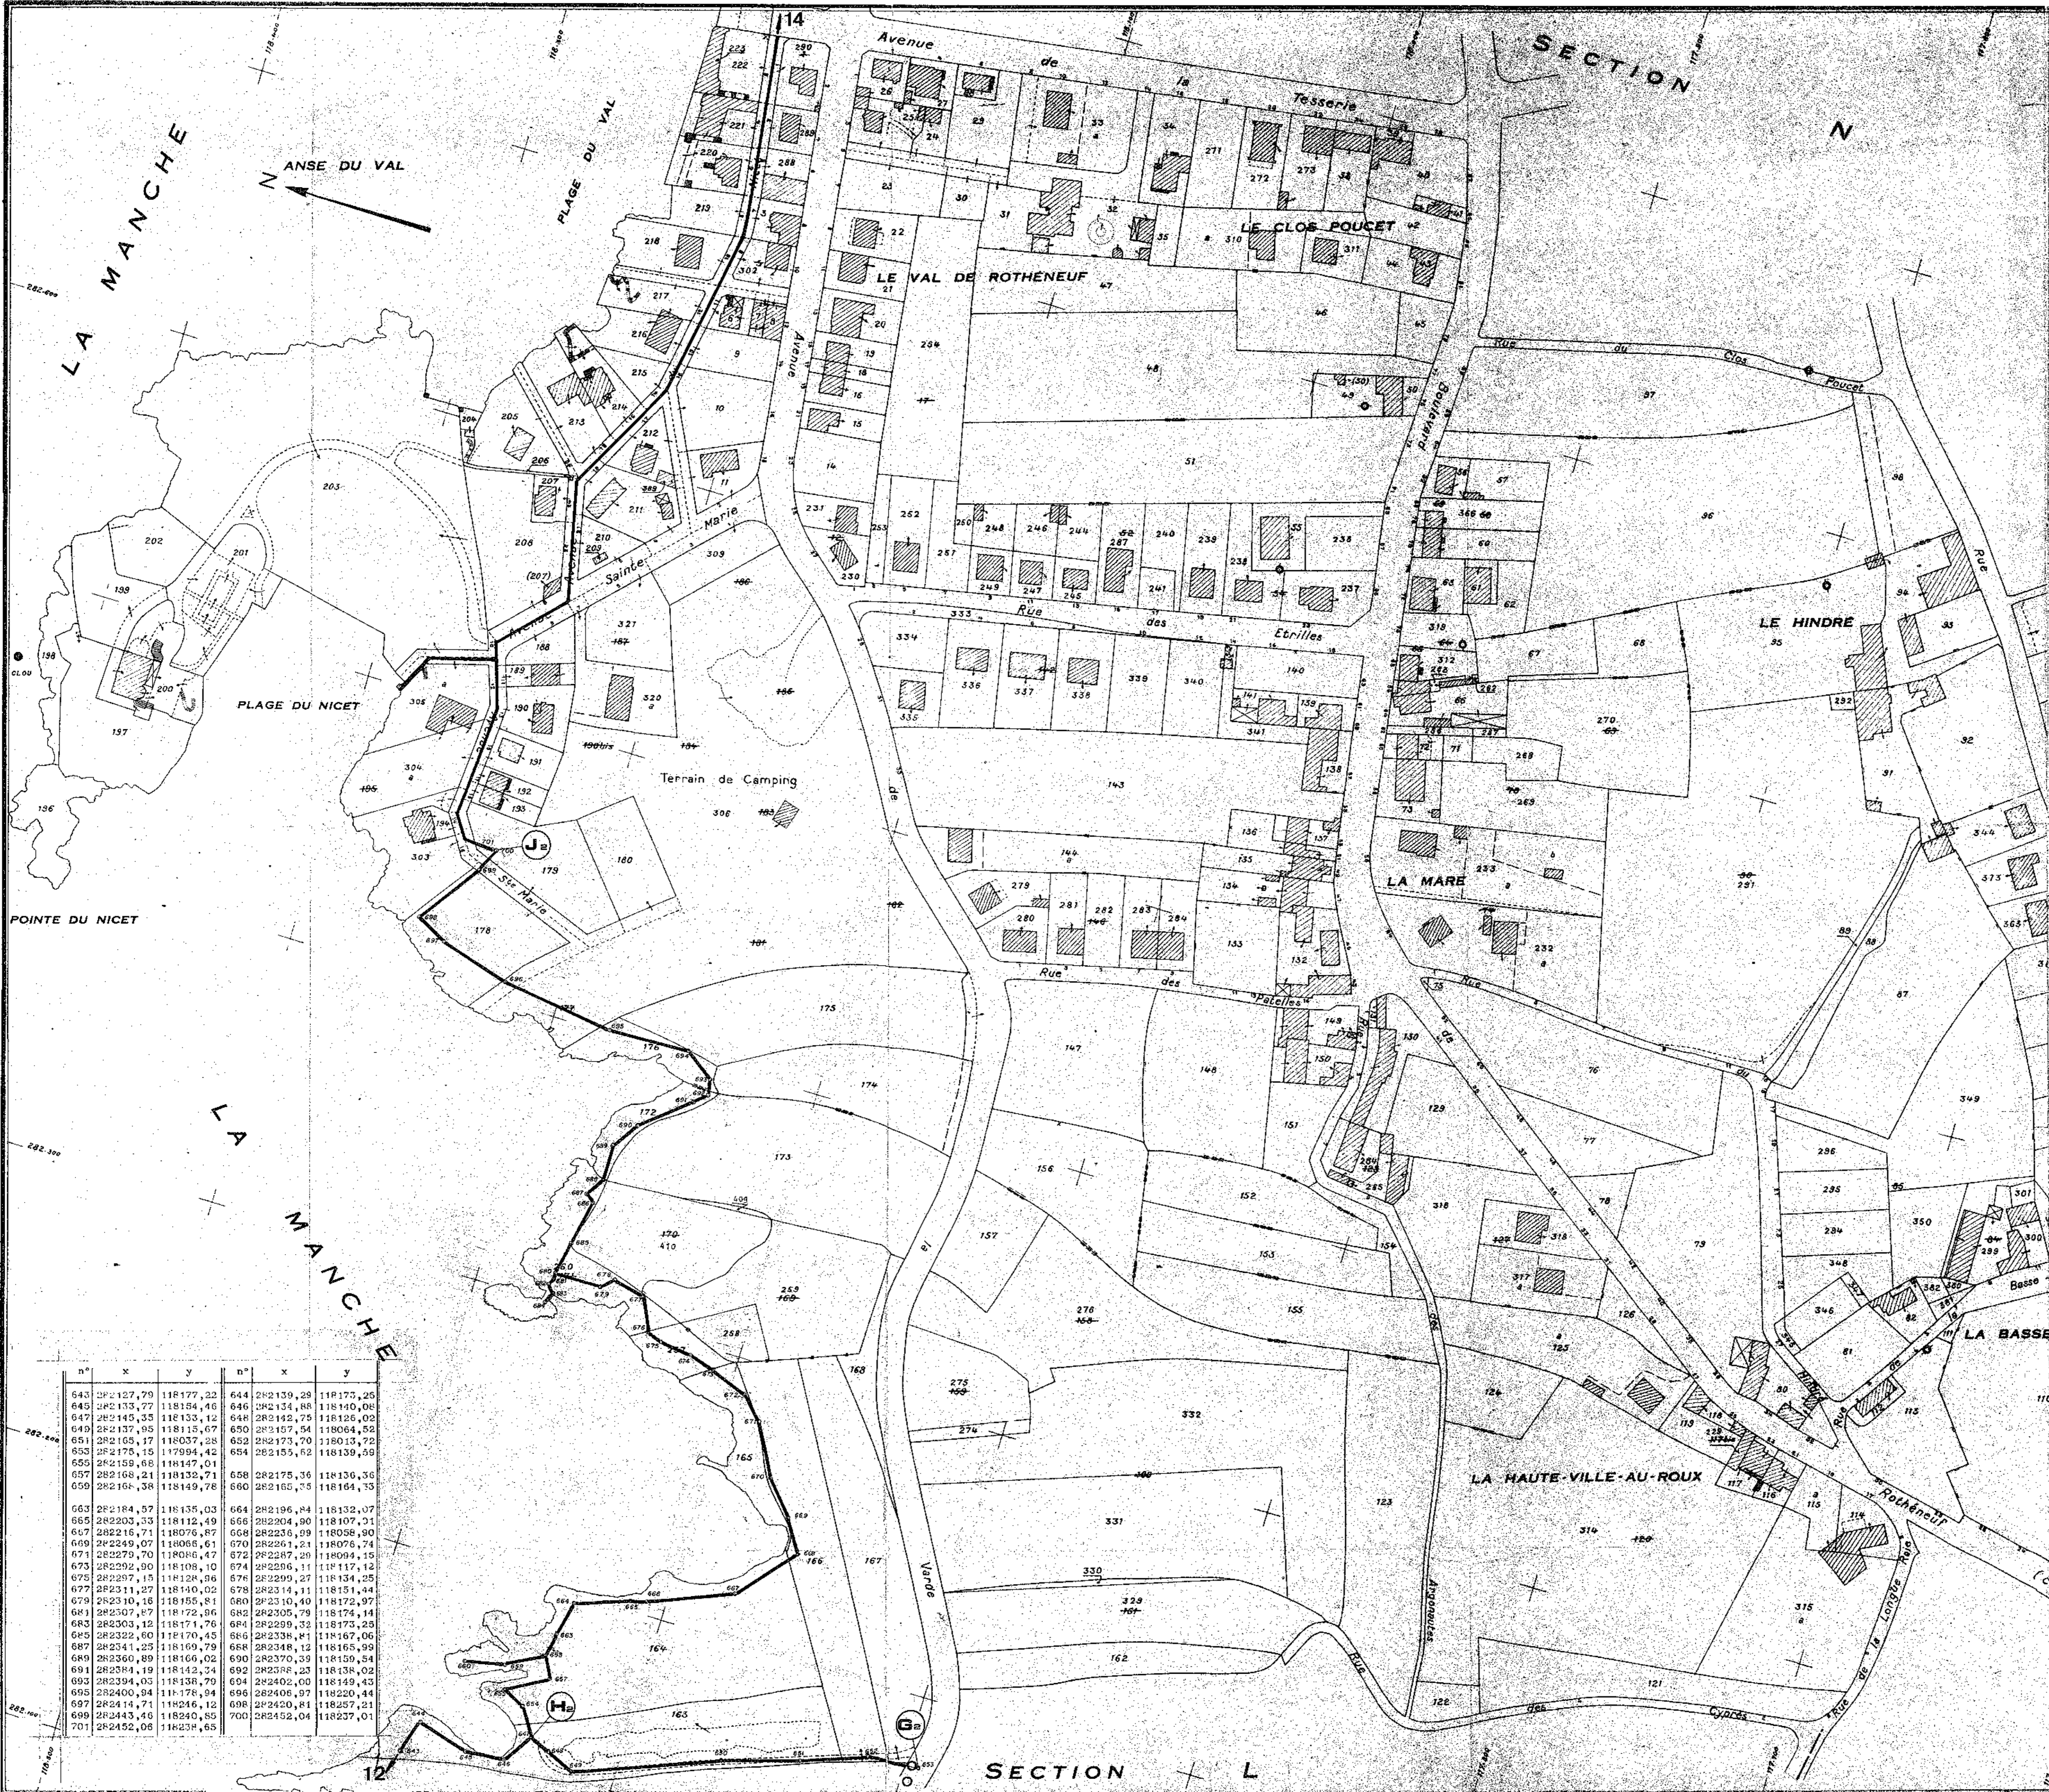

LEGENDE

--- Servitude de droit
 ——— Report de la servitude sur le domaine privé

+++ Cheminement sur le domaine public maritime avec suspension concomitante de la servitude de droit
 O O O Continuité possible du cheminement

n°	x	y	n°	x	y
643	282127,79	118177,22	644	282139,28	118175,25
699	282443,46	118240,85			
701	282452,06	118234,65			