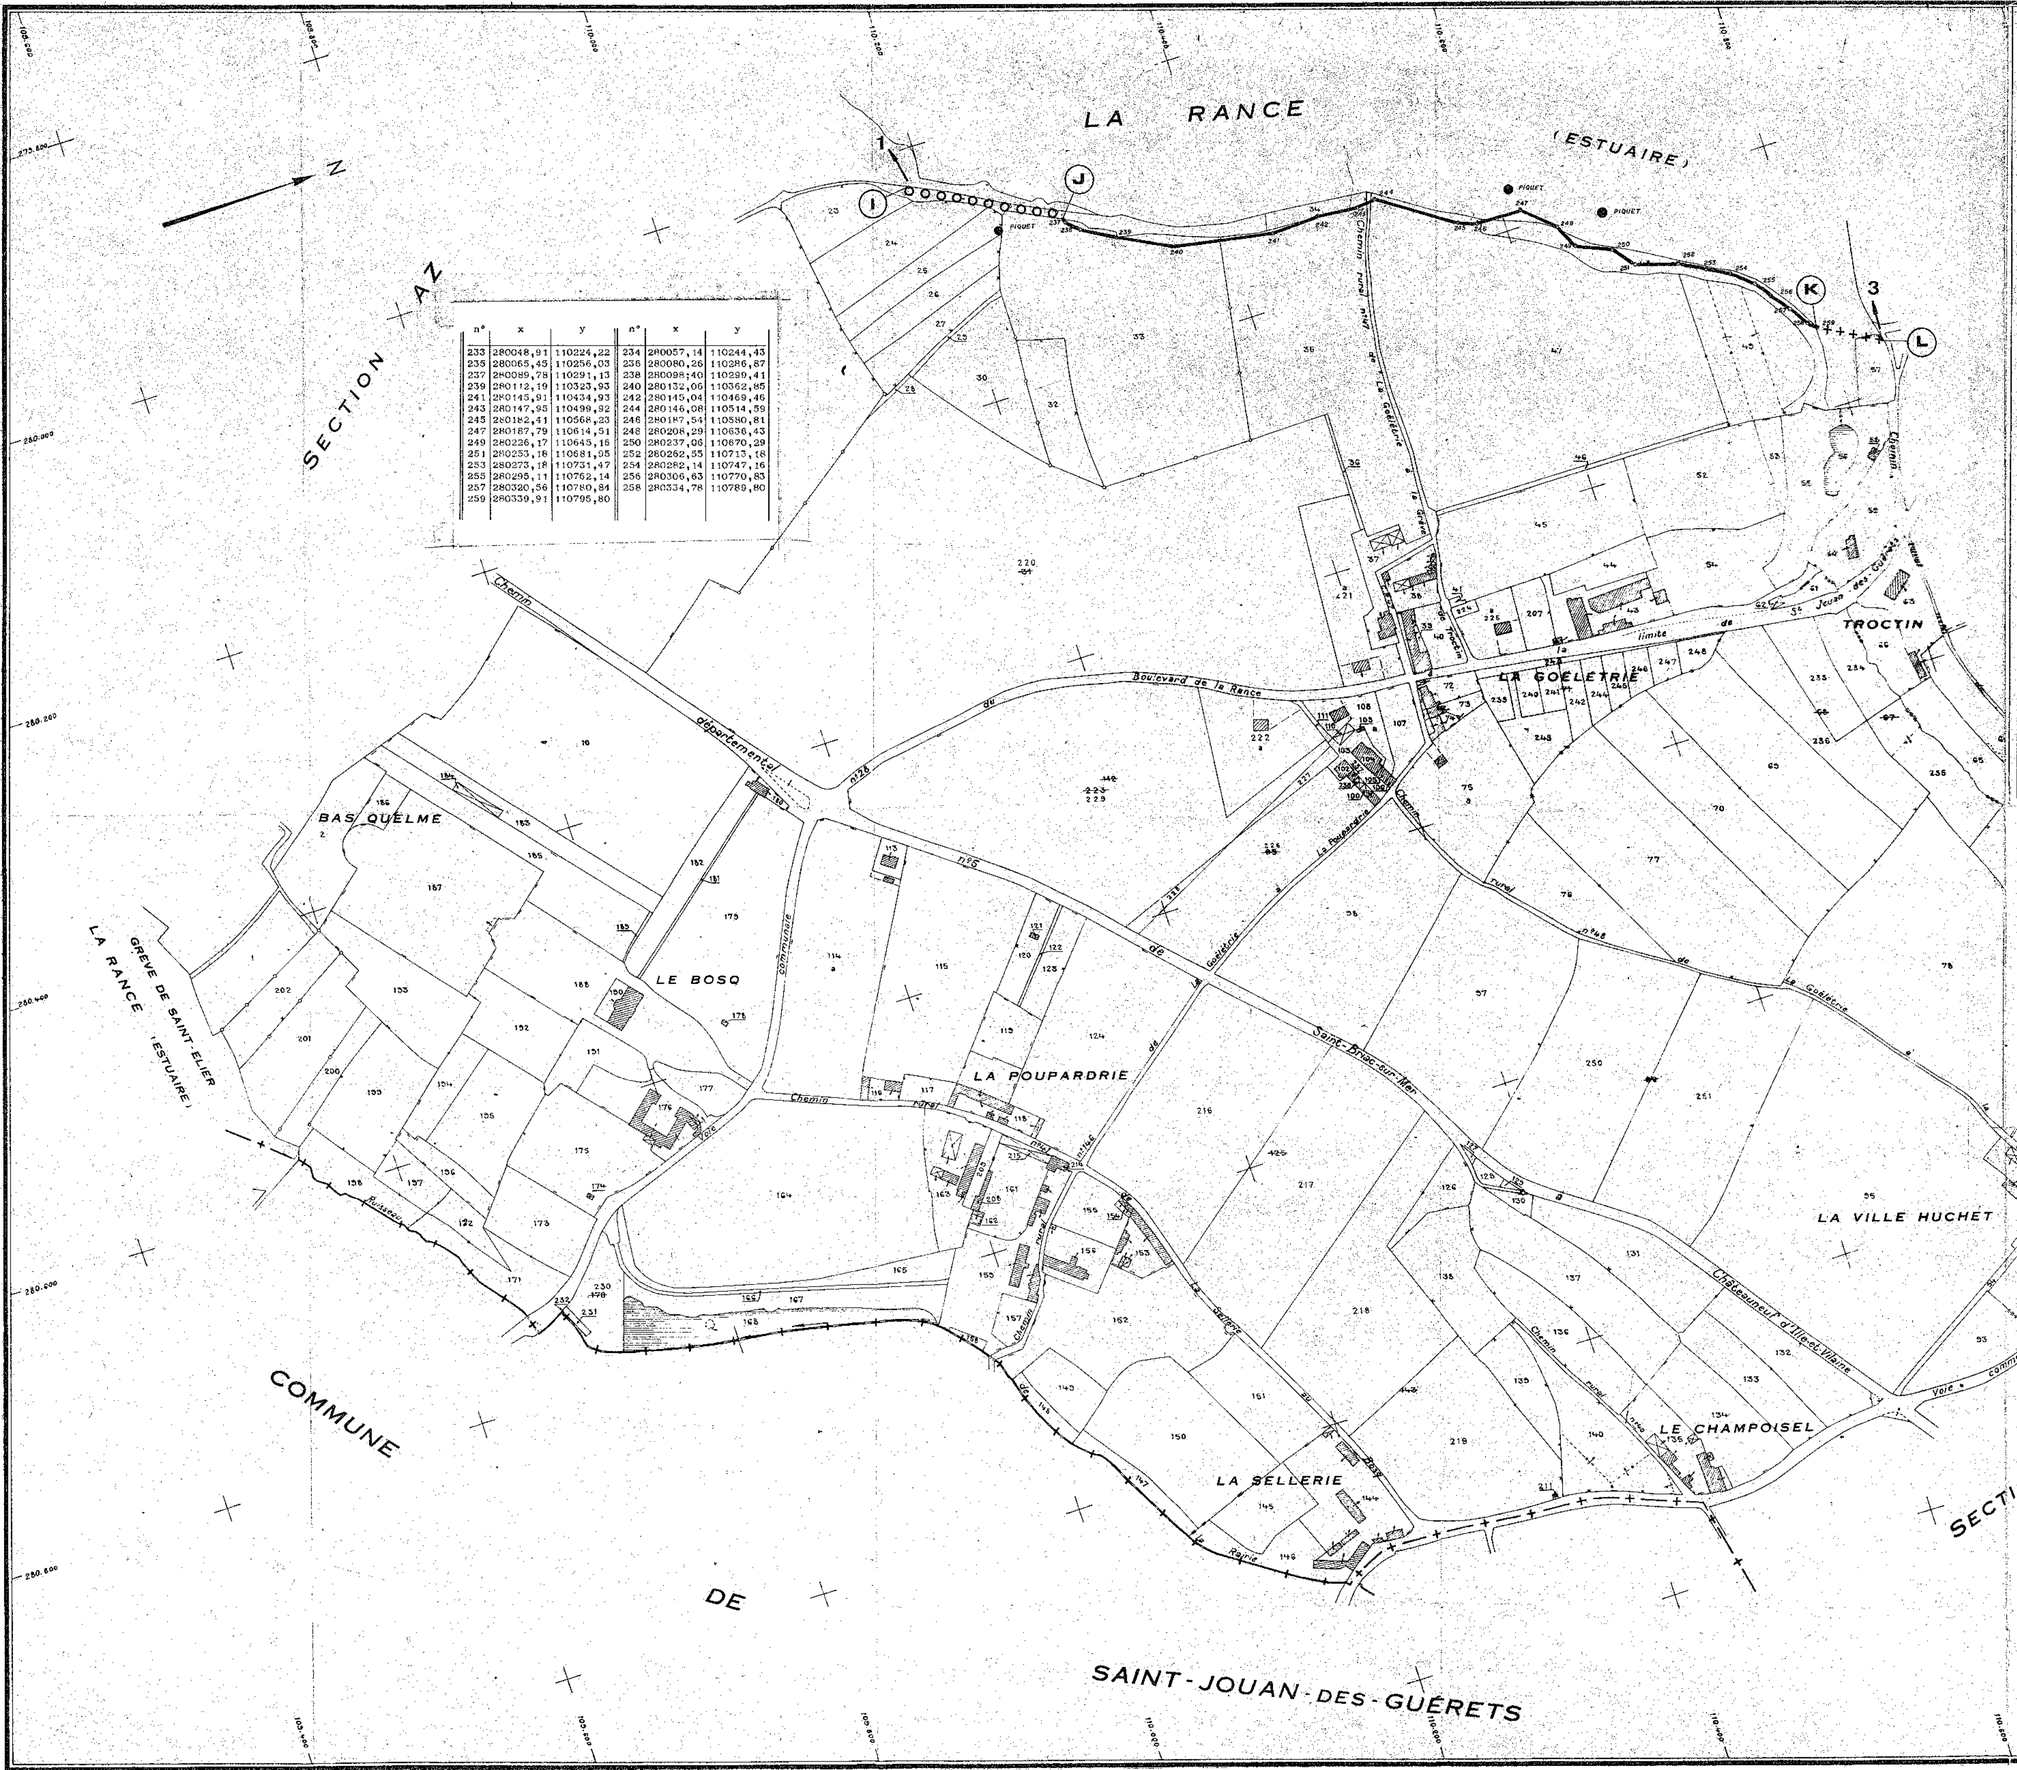

n°	x	y	n°	x	y
233	280048,91	110224,22	234	280057,14	110244,43
235	280065,45	110256,03	236	280080,26	110286,87
237	280089,79	110291,13	238	280098,40	110299,41
239	280112,19	110323,93	240	280132,06	110362,85
241	280145,91	110434,93	242	280145,04	110469,46
243	280147,95	110499,92	244	280146,08	110514,59
245	280182,41	110568,23	246	280187,54	110580,81
247	280187,79	110614,51	248	280208,29	110636,43
249	280226,17	110645,16	250	280237,06	110670,29
251	280253,18	110681,95	252	280262,55	110713,18
253	280273,18	110731,47	254	280282,14	110747,16
255	280295,11	110762,14	256	280306,63	110770,83
257	280320,56	110780,84	258	280334,78	110789,80
259	280339,91	110795,80			

DEPARTEMENT D'ILLE ET VILAINE

DIRECTION DEPARTEMENTALE DE L'EQUIPEMENT

Arrondissement de St-Malo

BUREAU D'EXPLOITATION MARITIME

Littoral du département d'Ille et Vilaine

SERVITUDE DE PASSAGE
APPROBATION DU TRACE MODIFIE

COMMUNE DE ST MALO

PLAN PARCELLAIRE ET TOPOGRAPHIQUE

PRÉFECTURE D'ILLE-ET-VILAINE
VU pour être annexé à mon arrêté en date de ce jour, RENNES, le : 18 JUIN 1982
Le Préfet, Commissaire de la République
Pour le Préfet, Commissaire de la République
et par délégation, le Chef de Bureau

N° de Classement	ASSISTANT TECHNIQUE	MODIFICATIONS	REFERENCE de la PIECE
763	A. SAUVAGEON DESSINATEUR		C 2

B. E. M.	ARRONDISSEMENT de St MALO	DIRECTION DEPARTEMENTALE
M. LOUTREL Chef de Section Principal des TPE	Y. GAUTHIER Ing. des Ponts et Chaussées	J.J. LEFEBVRE Ing. en Chef Ponts et Chaussées
Saint Malo le 15 MAI 1982	Saint Malo le 19 MAI 1982	Rennes le 1 JUIN 1982

J.J. LEFEBVRE

LEGENDE

- - - Servitude de droit
Report de la servitude sur le domaine privé
+ + + Cheminement sur le domaine public maritime avec suspension concomitante de la servitude de droit
o o o Continuité possible du cheminement