



DEPARTEMENT D'ILLE ET VILAINE
**DIRECTION DEPARTEMENTALE
 DE L'EQUIPEMENT**
 Arrondissement de St-Malo
 BUREAU D'EXPLOITATION MARITIME

Littoral du département d'Ille et Vilaine


**SERVITUDE DE PASSAGE
 APPROBATION DU TRACE MODIFIE**

COMMUNE DE ST MALO

PRÉFECTURE D'ILLE-ET-VILAINE
 Vu pour être annexé à mon arrêté en date
 de ce jour, RENNES, le 18 JUILLET 1982
 Le Préfet, Commissaire de la République
 et par délégation, le Chef de Bureau
**PLAN PARCELLAIRE
 ET TOPOGRAPHIQUE**
 M. L. LEFEBVRE

N° de Classement	ASSISTANT TECHNIQUE	MODIFICATIONS	REFERENCE de la PIECE
763	A. SAUVAGEON DESSINATEUR		C 3
B. S.M. M. LOUYREL Chef de Section Principale des TPE		ARRONDISSEMENT DE ST-MALO Y. SAUTHIER Ing. des Ponts et Chaussées	DIRECTION DEPARTEMENTALE J.J. LEFEBVRE Ing. en Chef Ponts et Chaussées
Saint Malo le 5 MAI 1982		Saint Malo le 5 MAI 1982	Rennes le 18 JUILLET 1982
<i>[Signature]</i>		<i>[Signature]</i>	<i>[Signature]</i> J.J. LEFEBVRE

- LEGENDE**
- Servitude de droit
 - Report de la servitude sur le domaine privé
 - + + Cheminement sur le domaine public maritime avec suspension concomitante de la servitude de droit
 - o o Continuité possible du cheminement

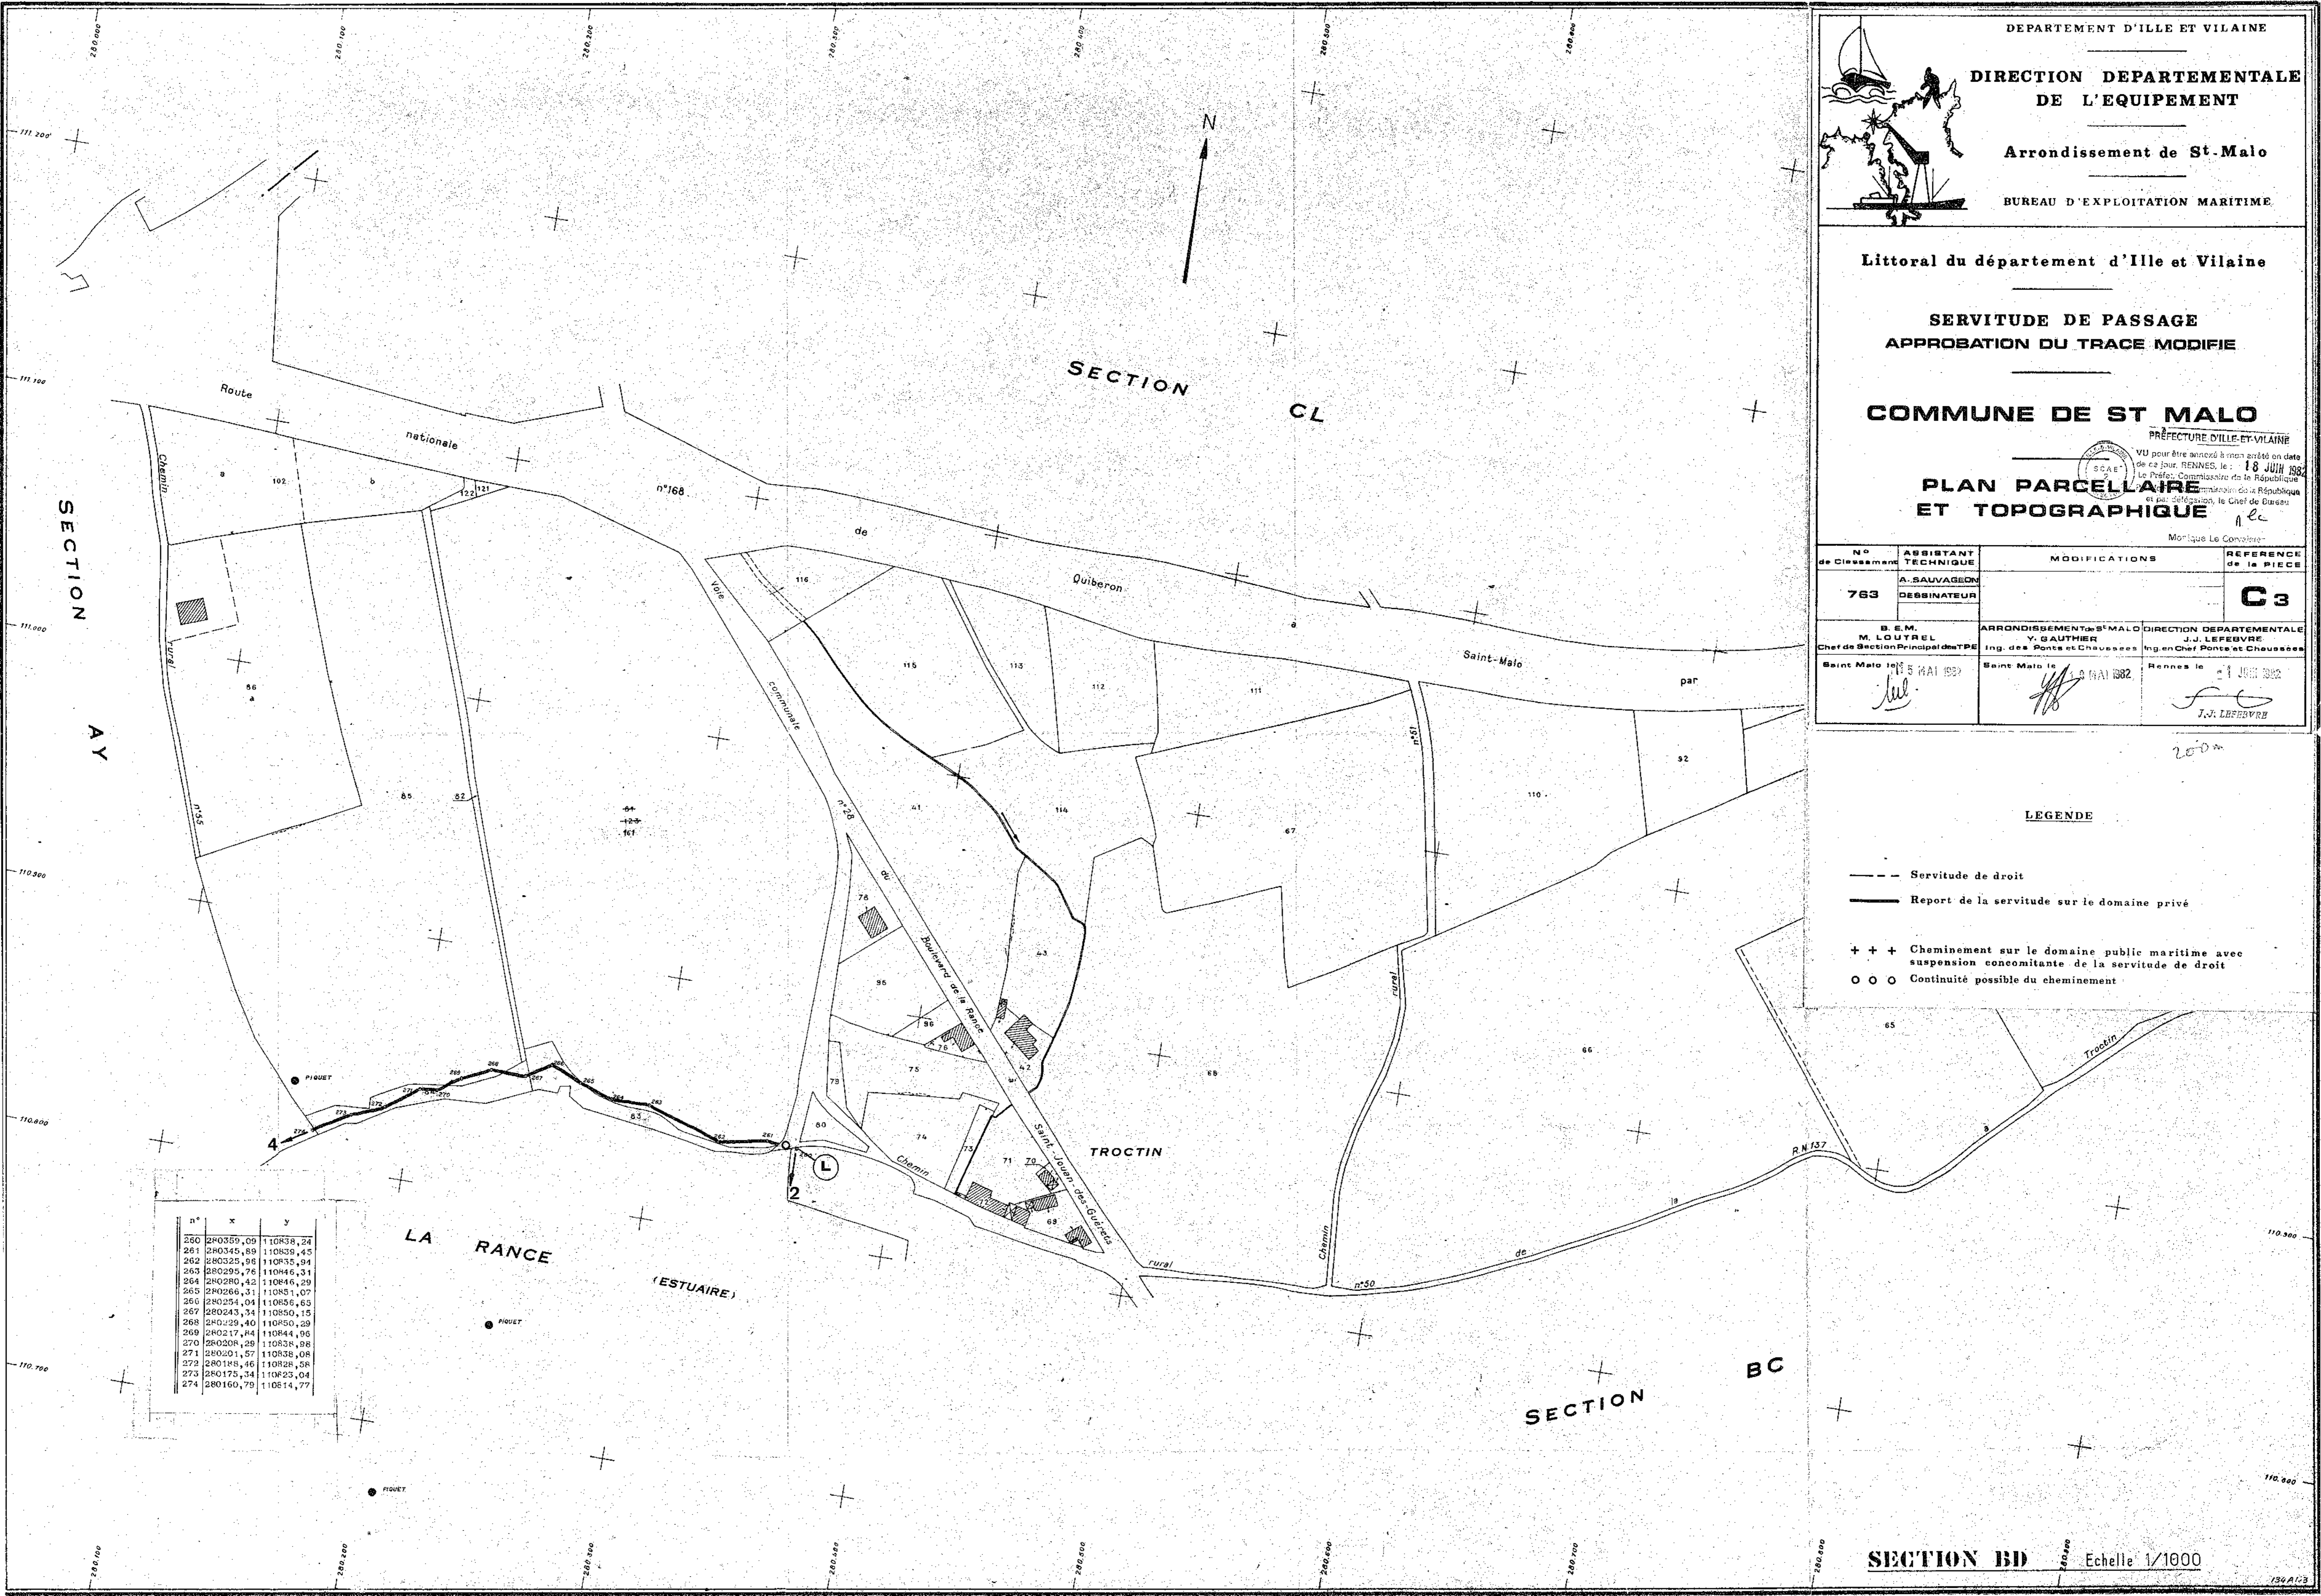

n°	x	y
260	280359,09	110838,24
261	280345,89	110839,45
262	280325,96	110835,94
263	280295,76	110846,31
264	280280,42	110846,29
265	280266,31	110851,07
266	280254,04	110856,69
267	280243,34	110860,18
268	280229,40	110850,29
269	280217,84	110844,96
270	280208,29	110838,98
271	280201,57	110838,08
272	280188,46	110828,58
273	280175,34	110823,04
274	280160,79	110814,77