


Littoral du département d'Ille et Vilaine

SERVITUDE DE PASSAGE
 APPROBATION DU TRACE MODIFIE

COMMUNE DE ST MALO

PRÉFECTURE D'ILLE-ET-VILAINE
 Vu pour être annexé à mon arrêté en date du 16 JUILLET 1982
 Le Préfet de la Région Bretagne
 Le Maire de la Commune de St-Malo
 Le Chef de Bureau

N° de Classement	ASSISTANT TECHNIQUE	MODIFICATIONS	REFERENCE de la PIECE
763	A. SAUVAGEON DESSINATEUR		C7
S.E.M. M. LOUTREL Chef de Section Principales		ARRONDISSEMENT DE ST-MALO Y. GAUTHIER Ing. des Ponts et Chaussées	DIRECTION DEPARTEMENTALE J.J. LEFEBVRE Ing. en Chef Ponts et Chaussées
Saint Malo le 15 MAI 1982		Saint Malo le 15 MAI 1982	Rennes le 16 JUILLET 1982

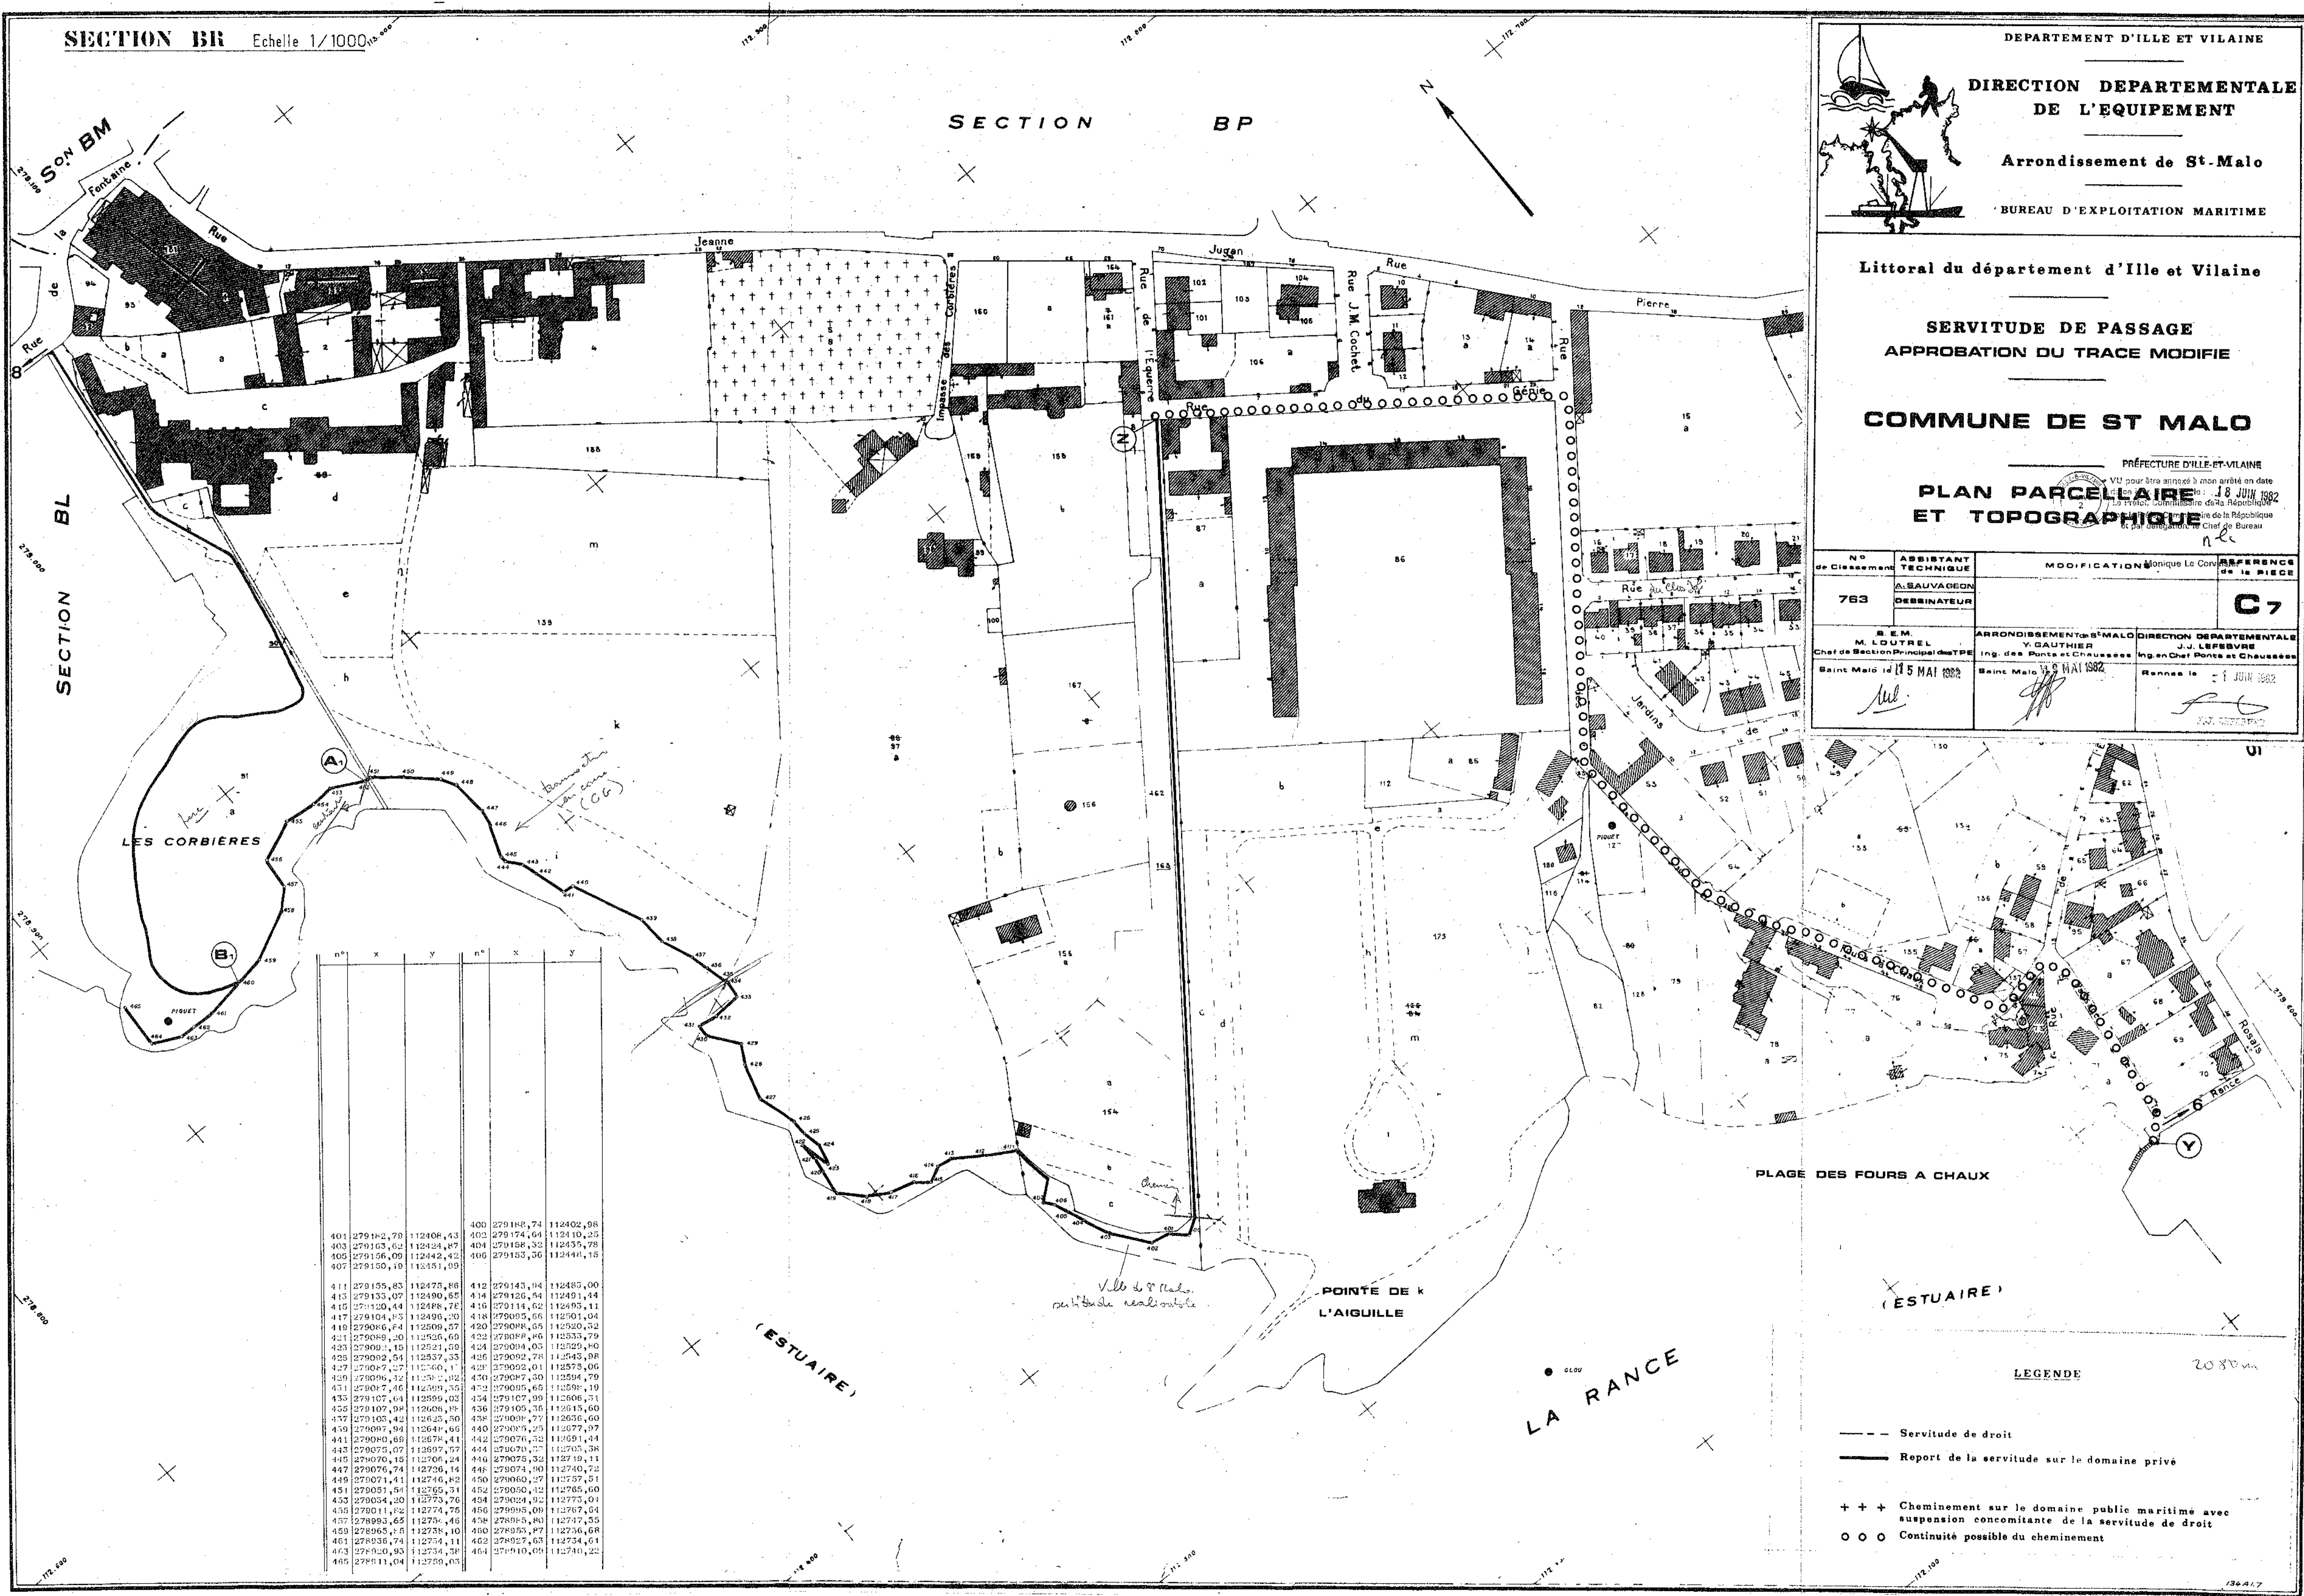

n°	x	y	n°	x	y
401	279142,79	112408,43	402	279174,64	112410,25
403	279163,62	112434,87	404	279158,32	112435,78
405	279156,09	112442,42	406	279153,36	112444,15
407	279150,19	112451,99			
411	279155,85	112475,86	412	279143,94	112485,00
413	279133,07	112490,65	414	279126,54	112491,44
415	279120,44	112488,72	416	279114,62	112493,11
417	279104,45	112490,20	418	279095,66	112501,94
419	279096,44	112509,57	420	279094,65	112520,72
421	279089,20	112526,60	422	279088,46	112533,79
423	279081,15	112521,59	424	279084,03	112529,40
425	279082,54	112537,53	426	279082,78	112543,98
427	279077,27	112540,17	428	279082,01	112573,06
429	279094,32	112531,92	430	279087,30	112594,79
431	279087,46	112539,53	432	279095,65	112591,19
433	279107,64	112589,03	434	279107,99	112606,31
435	279107,99	112608,38	436	279105,36	112615,60
437	279105,42	112625,50	438	279098,27	112636,60
439	279087,94	112641,66	440	279085,25	112677,97
441	279080,69	112674,41	442	279076,32	112691,44
443	279075,07	112697,57	444	279070,77	112705,34
445	279070,15	112706,24	446	279075,32	112719,11
447	279076,74	112736,14	448	279074,90	112740,72
449	279071,41	112746,82	450	279060,27	112757,31
451	279051,54	112765,31	452	279050,12	112765,60
453	279034,20	112773,76	454	279024,92	112773,91
455	279011,82	112774,75	456	279005,00	112767,64
457	278993,65	112734,46	458	278985,80	112747,55
459	278965,15	112738,10	460	278955,87	112736,68
461	278936,74	112734,11	462	278927,63	112734,61
463	278920,93	112734,38	464	278910,00	112740,22
465	278911,04	112759,03			

LEGENDE

- Servitude de droit
- Report de la servitude sur le domaine privé
- + + + Cheminement sur le domaine public maritime avec suspension concomitante de la servitude de droit
- o o o Continuité possible du cheminement