


COORDONNEES		
N°	X	Y
1152	300 102,52	37 376,50
1153	103,01	376,47
1154	312,02	383,07
1155	421,38	373,77
1156	323,35	38 003,63
1157	151,04	38 020,22
1158	333,47	351,48
1159	260,45	043,34
1160	144,72	034,20
1161	148,04	058,36
1162	164,44	051,88
1163	151,33	042,77
1164	179,65	034,07
1165	199,13	027,70
1166	233,57	018,70
1167	250,53	32 003,34
1168	285,01	37 053,13
1169	287,58	38 001,31
1170	230,15	37 187,10
1171	307,53	385,41
1172	226,45	374,72
1173	327,63	360,15
1174	338,04	335,65
1175	337,43	337,27
1176	343,01	313,17
1177	357,70	300,10
1178	361,55	273,44
1179	373,29	262,56
1180	404,54	265,74
1181	413,45	253,57
1182	426,48	250,87
1280	280 027,28	37 468,02

COMMUNE DE PLOUER-SUR-RANCE

COMMUNE DE LA VICOMTE-SUR-RANCE

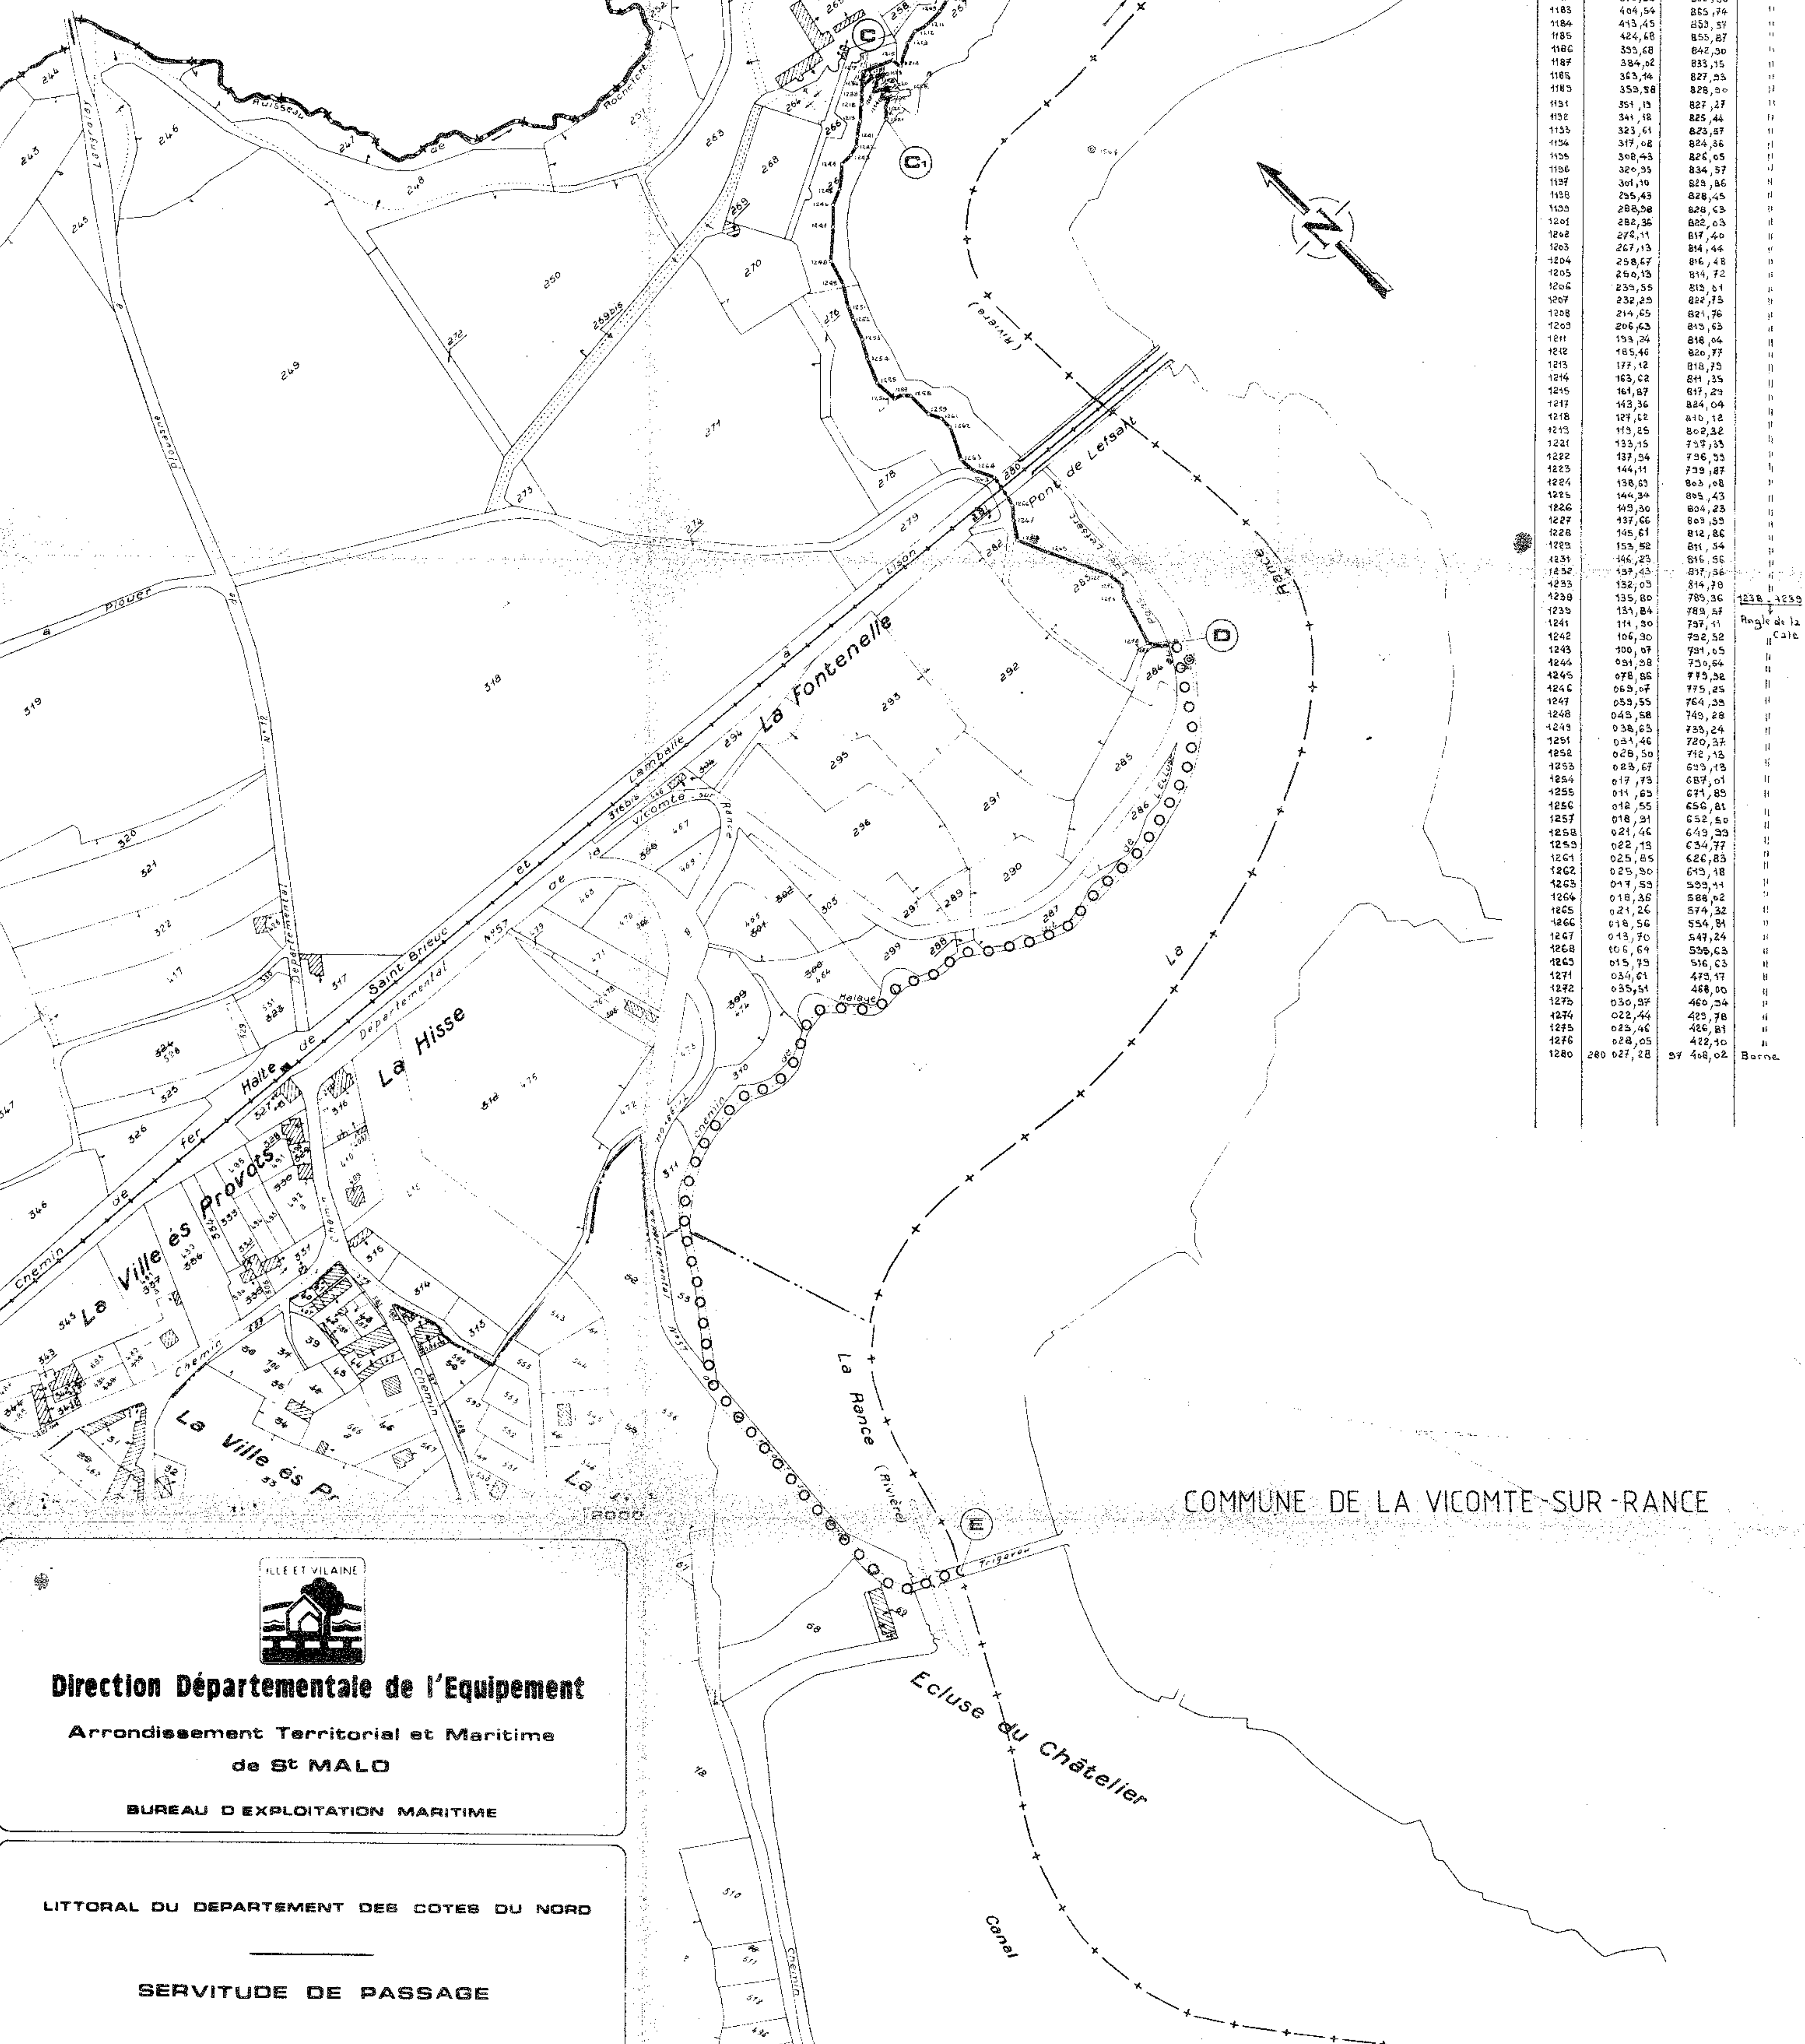



**Direction Départementale de l'Équipement**  
 Arrondissement Territorial et Maritime  
 de ST MALO  
 BUREAU D'EXPLOITATION MARITIME

---

LITTORAL DU DEPARTEMENT DES COTES DU NORD

---

**SERVITUDE DE PASSAGE**


---

Commune de  
**ST. SAMSON**

---

**PLAN PARCELLAIRE  
 ET TOPOGRAPHIQUE**

- LEGENDE**
- Servitude de droit
  - Report de la servitude sur le domaine privé
  - + + + Cheminement sur le domaine public maritime avec suspension concomitante de la servitude de droit
  - o o o Continuité possible du cheminement

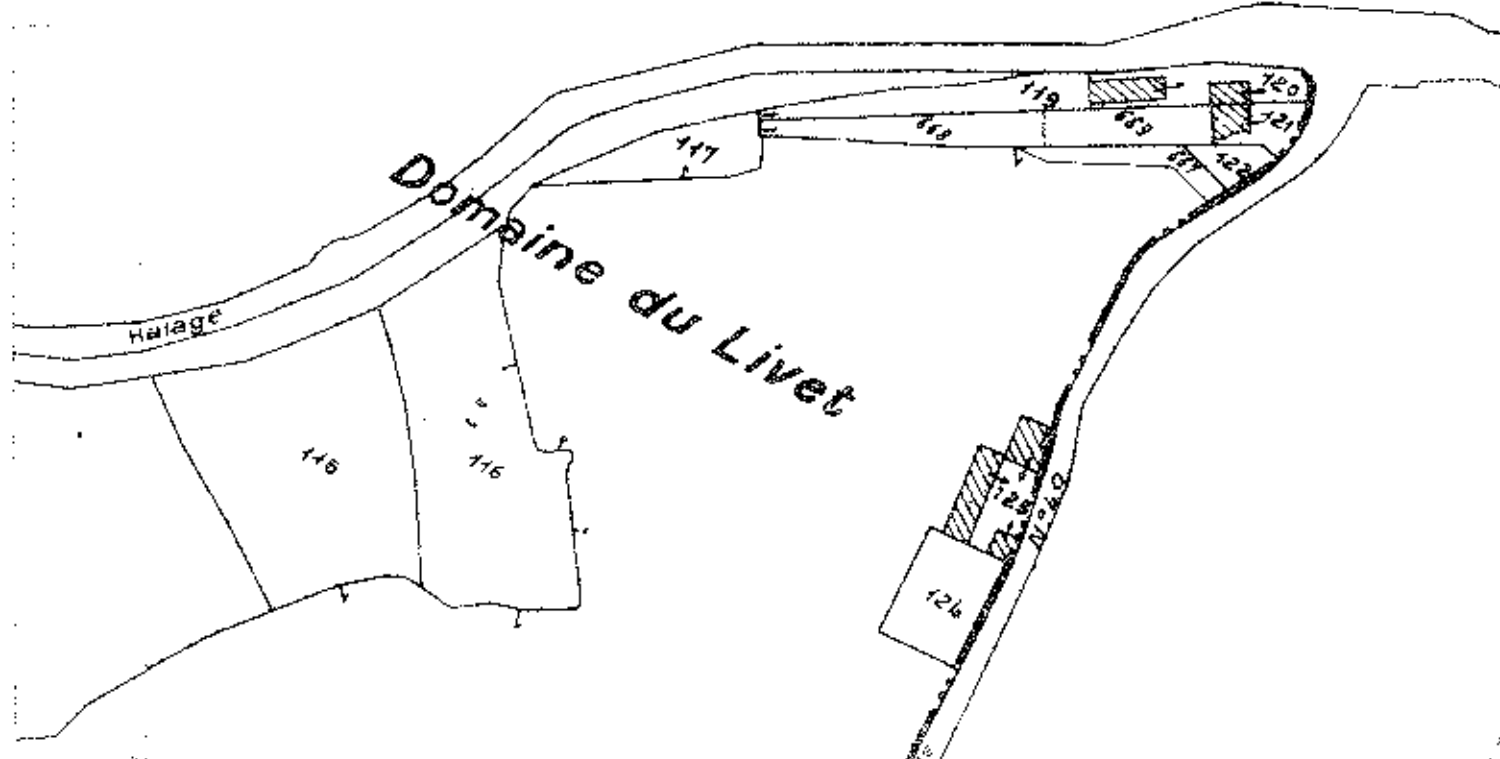

D. E. M. M. LOUTREL Chef de Section Principal des TPE Saint Malo le 19 SEP 1983	ARRONDISSEMENT DE ST MALO Y GAUTHIER Ing des Ponts et Chaussées Saint Malo le 02 NOV 1983	DIRECTION DEPARTEMENTALE J J LEFEBVRE Ing en Chef Ponts et Chaussées Rennes le
--	--	---