

Littoral du département d'Ille et Vilaine  
**SERVITUDE DE PASSAGE**  
**APPROBATION DU TRACE MODIFIE**  
**COMMUNE DE ST SULIAC**

N° de Classement	ASSISTANT TECHNIQUE	MODIFICATIONS	REFERENCE de la PIÈCE
885	J.M. SEVIN DESSINATEUR		C 2


S. E. M. M. LOUTREAU  
 Chef de Bureau (responsable)

ARRONDISSEMENT DE ST-MALO  
 V. DALLIER  
 Ing. des Ponts et Chaussées

DIRECTION DEPARTEMENTALE  
 J. LEBEVRE  
 Ing. en Chef Ponts et Chaussées

Saint-Malo le 6 AOUT 1982  
 Saint-Malo le 8 AOUT 1982  
 Rennes le 19 AOUT 1982

Signé : M. LOUTREAU  
 Signé : Y. GAUTHIER  
 Pour le Directeur Départemental  
 Le Lieutenant, rapport  
 Signé : H. DUPRAY

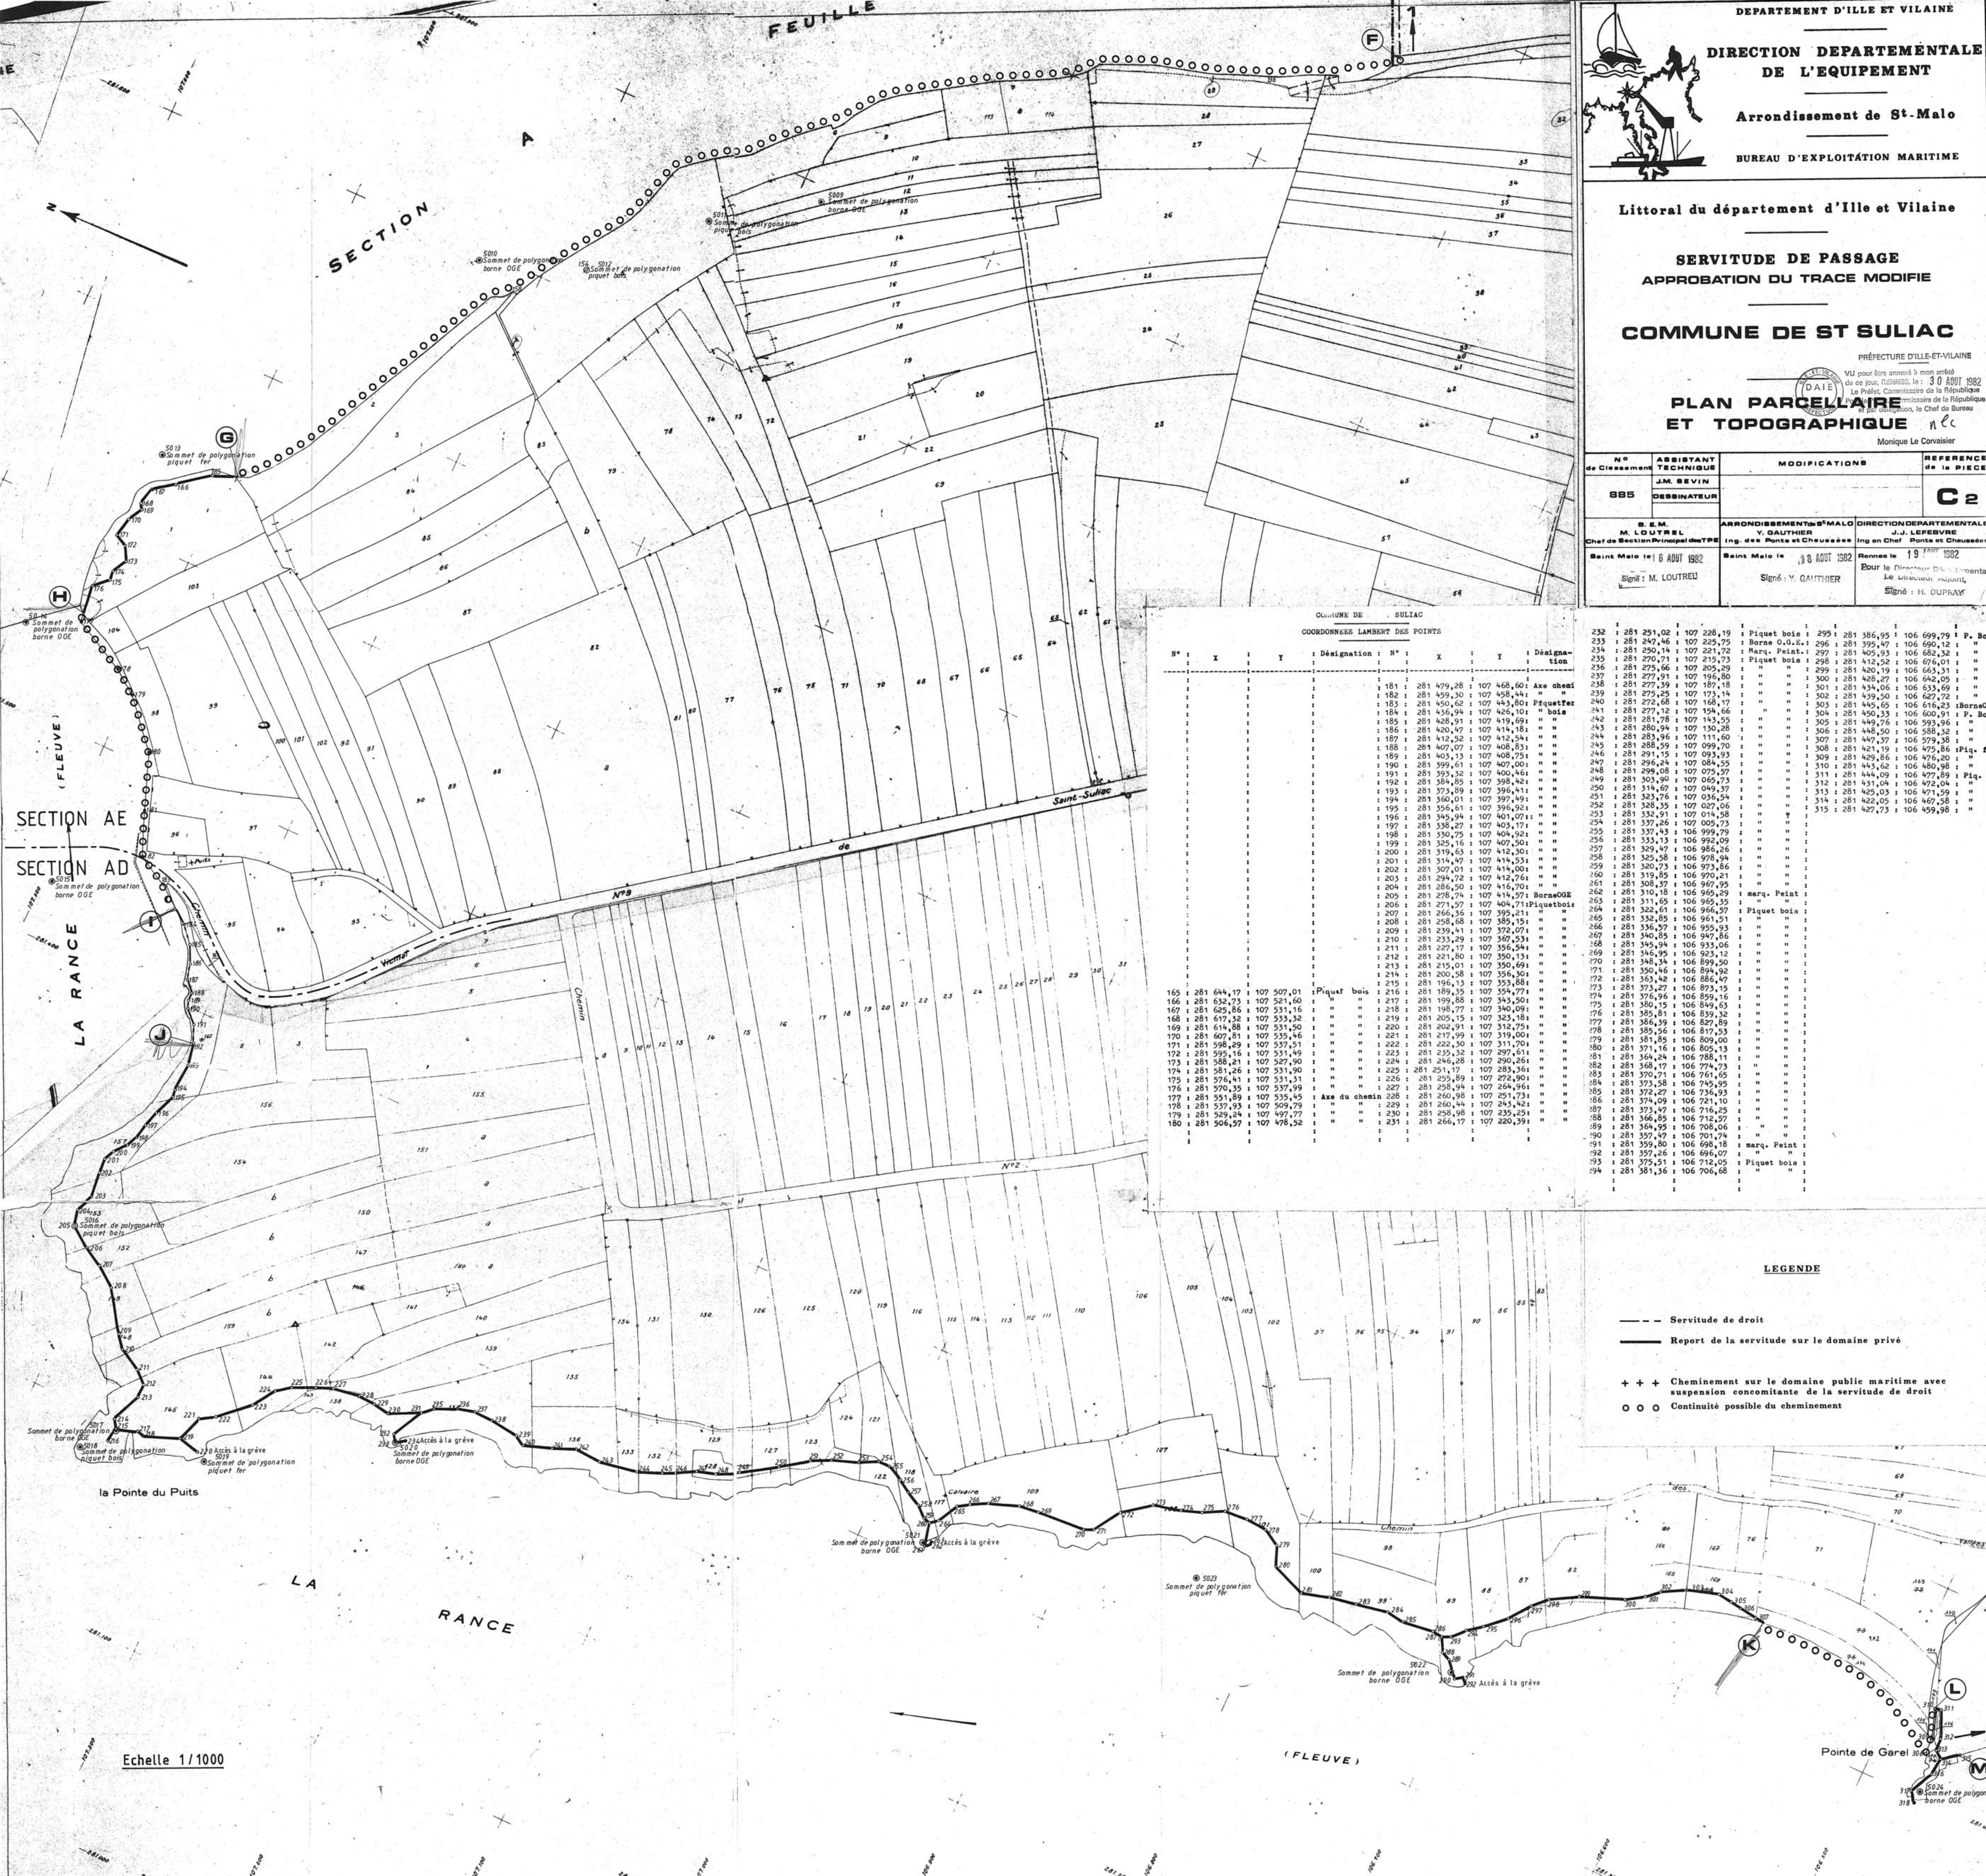

COORDONNEES LAMBERT DES POINTS

N°	X	Y	Désignation	N°	X	Y	Désignation
181	281 479,28	107 468,60	Axe chemi	295	281 386,95	106 699,79	P. Bois
182	281 459,30	107 458,44	"	296	281 395,97	106 690,12	"
183	281 450,62	107 443,80	Piquet fer	297	281 405,93	106 682,32	"
184	281 436,94	107 426,10	" bois	298	281 412,52	106 676,01	"
185	281 428,91	107 419,69	"	299	281 420,19	106 665,31	"
186	281 420,47	107 414,18	"	300	281 428,27	106 642,05	"
187	281 412,22	107 412,94	"	301	281 434,06	106 633,69	"
188	281 407,07	107 408,83	"	302	281 439,50	106 627,72	"
189	281 403,13	107 408,75	"	303	281 445,65	106 616,23	iborneOGE
191	281 393,32	107 400,46	"	304	281 450,33	106 600,91	P. Bois
192	281 384,85	107 398,42	"	305	281 449,76	106 593,96	"
193	281 373,89	107 396,41	"	306	281 448,50	106 588,32	"
194	281 360,01	107 397,49	"	307	281 447,37	106 579,38	"
195	281 356,41	107 396,92	"	308	281 421,19	106 475,86	Piq. fer
196	281 349,94	107 401,07	"	309	281 429,66	106 476,20	"
197	281 336,27	107 403,17	"	310	281 431,62	106 480,98	"
198	281 330,73	107 404,24	"	311	281 444,09	106 477,89	Piq. Bois
199	281 325,16	107 407,50	"	312	281 441,04	106 472,04	"
200	281 319,43	107 412,00	"	313	281 425,03	106 471,59	"
201	281 314,47	107 414,53	"	314	281 422,05	106 467,58	"
202	281 307,01	107 414,00	"	315	281 427,73	106 459,58	"
203	281 294,72	107 412,74	"				
204	281 286,50	107 416,70	"	261	281 308,37	106 969,99	"
205	281 278,74	107 414,57	BarraOGE	262	281 310,18	106 965,29	marq. Peint
206	281 271,27	107 404,71	Piquet bois	263	281 311,65	106 965,95	"
207	281 266,36	107 395,21	"	264	281 322,81	106 966,57	Piquet bois
208	281 258,68	107 385,91	"	265	281 332,85	106 961,51	"
209	281 239,41	107 372,07	"	266	281 336,37	106 955,93	"
210	281 233,29	107 367,53	"	267	281 340,85	106 947,86	"
211	281 227,17	107 356,94	"	268	281 345,94	106 933,06	"
212	281 221,80	107 350,13	"	269	281 346,95	106 923,12	"
213	281 215,01	107 350,69	"	270	281 348,34	106 899,50	"
214	281 200,28	107 356,30	"	271	281 350,46	106 894,92	"
215	281 196,15	107 353,88	"	272	281 353,42	106 886,47	"
216	281 189,15	107 354,77	"	273	281 373,47	106 871,19	"
217	281 199,88	107 343,50	"	274	281 376,96	106 859,16	"
218	281 198,77	107 340,89	"	275	281 386,39	106 827,89	"
219	281 209,15	107 323,18	"	276	281 385,81	106 839,32	"
220	281 202,91	107 312,75	"	277	281 386,39	106 827,89	"
221	281 217,99	107 319,00	"	278	281 385,36	106 815,13	"
222	281 222,50	107 311,70	"	279	281 381,85	106 809,00	"
223	281 225,32	107 297,61	"	280	281 371,16	106 805,13	"
224	281 246,28	107 290,26	"	281	281 364,24	106 788,11	"
225	281 251,17	107 283,36	"	282	281 368,17	106 774,73	"
226	281 255,89	107 272,90	"	283	281 370,71	106 745,95	"
227	281 258,44	107 258,96	"	284	281 373,58	106 745,95	"
228	281 260,48	107 251,73	Axe du chemin	285	281 372,27	106 736,93	"
229	281 261,44	107 243,42	"	286	281 374,09	106 721,18	"
230	281 258,98	107 235,25	"	287	281 373,47	106 716,25	"
231	281 266,17	107 220,39	"	288	281 366,85	106 701,49	"

**LEGENDE**

--- Servitude de droit

--- Report de la servitude sur le domaine privé

+ + + Cheminement sur le domaine public maritime avec suspension concomitante de la servitude de droit

o o o Continuité possible du cheminement

Echelle 1/1000